




SEZIONE STATO DI FATTO

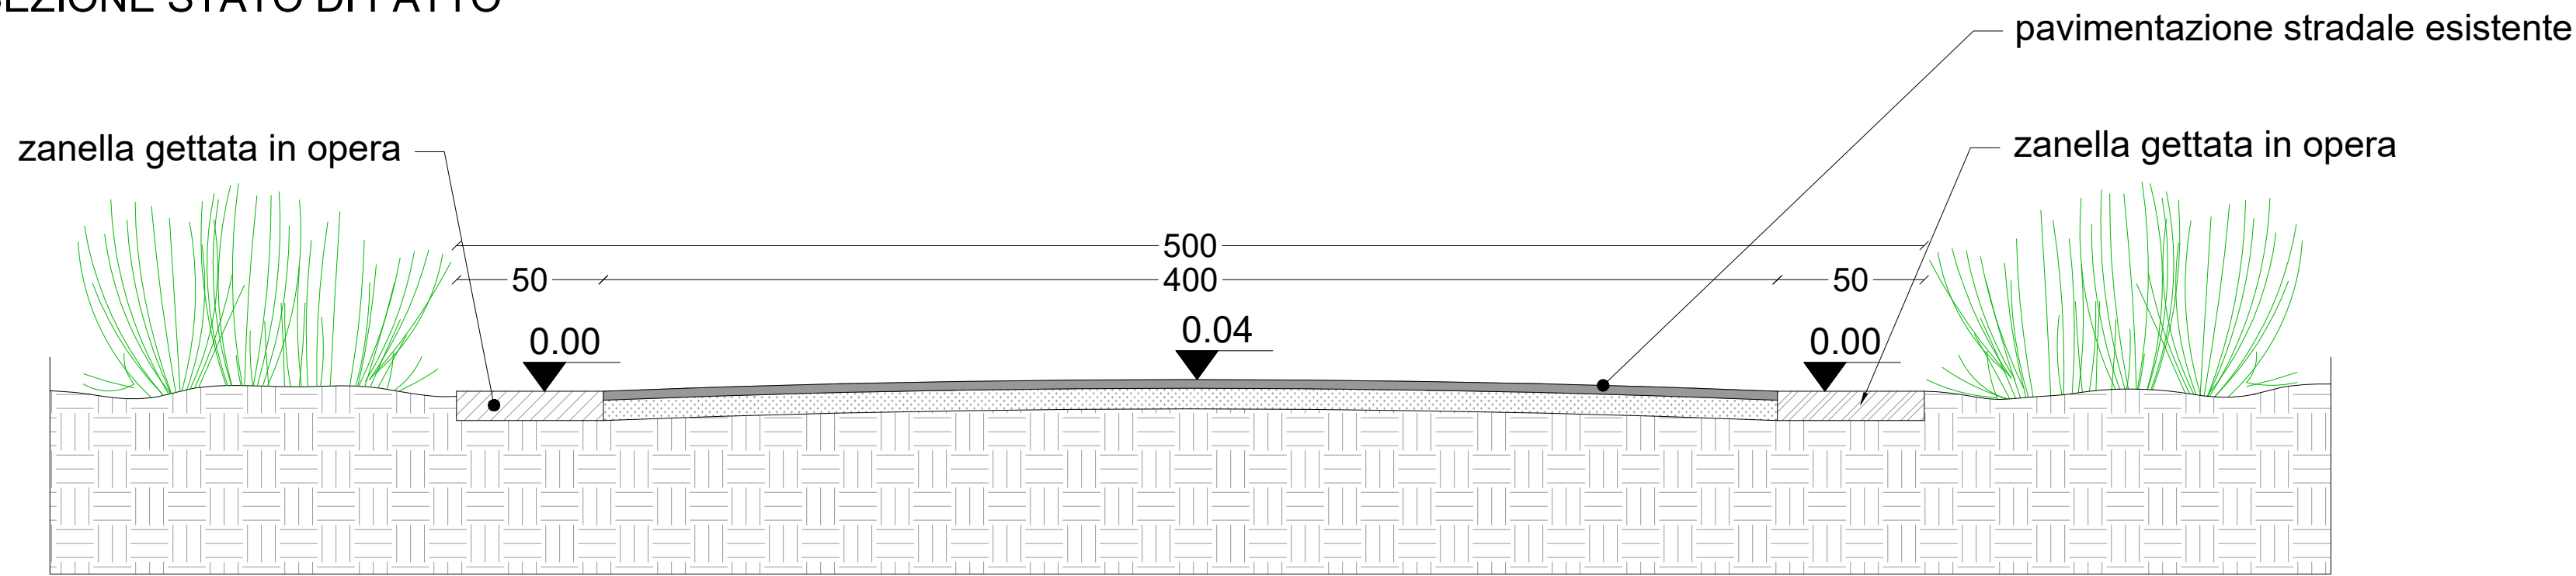


SEZIONE STATO DI FATTO E PROGETTO SOVRAPPOSTO

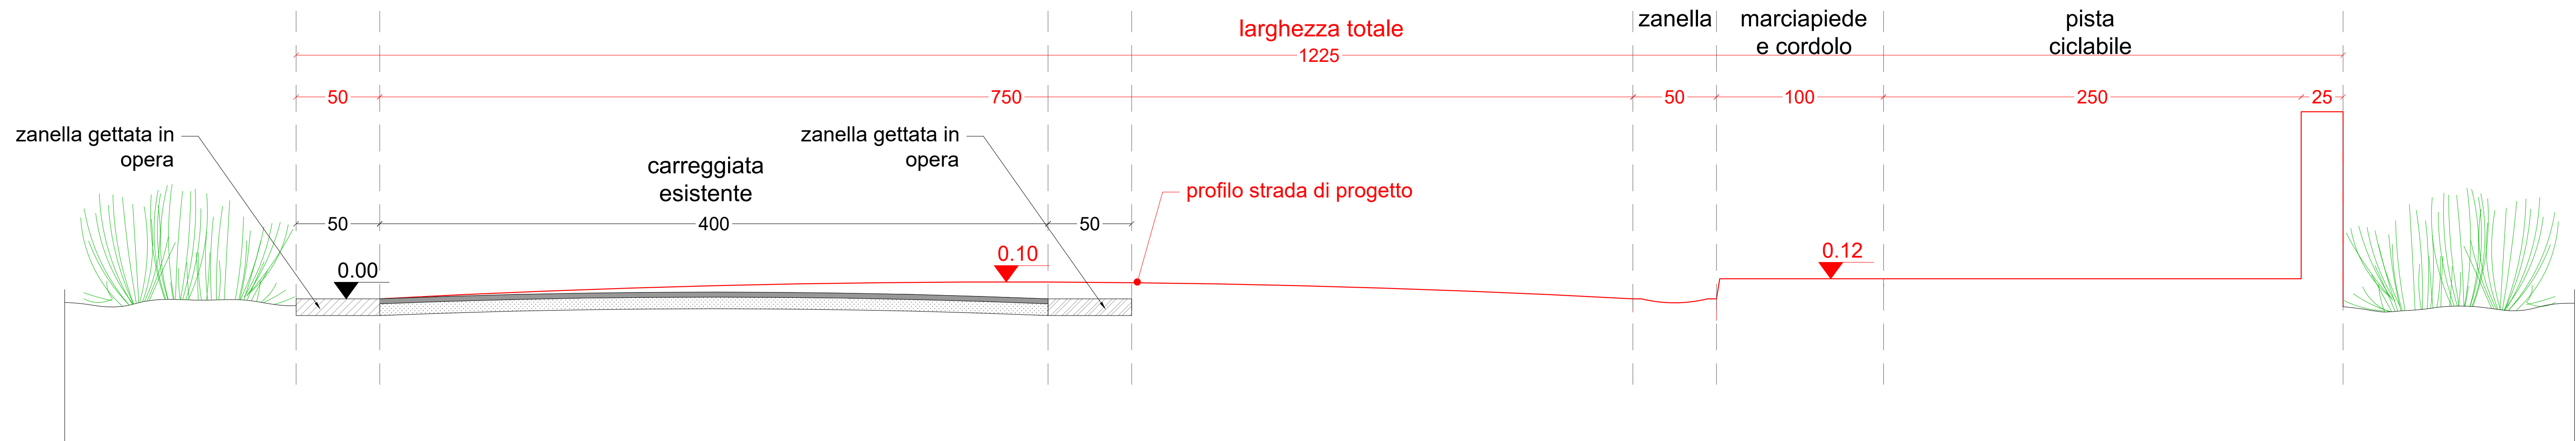


SEZIONE STATO DI PROGETTO

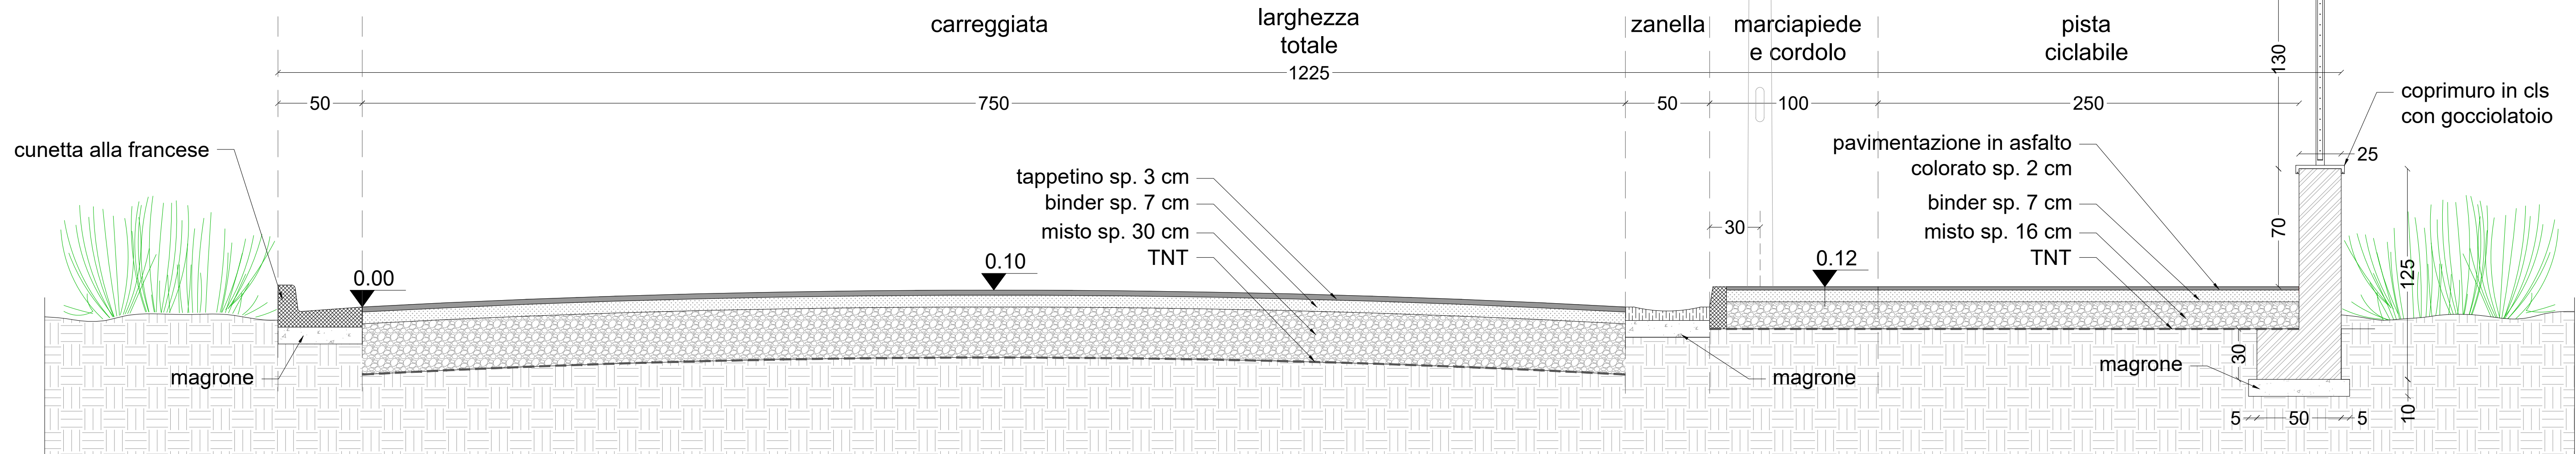


TRATTO STRADALE TIPOLOGICO IN PIANTA

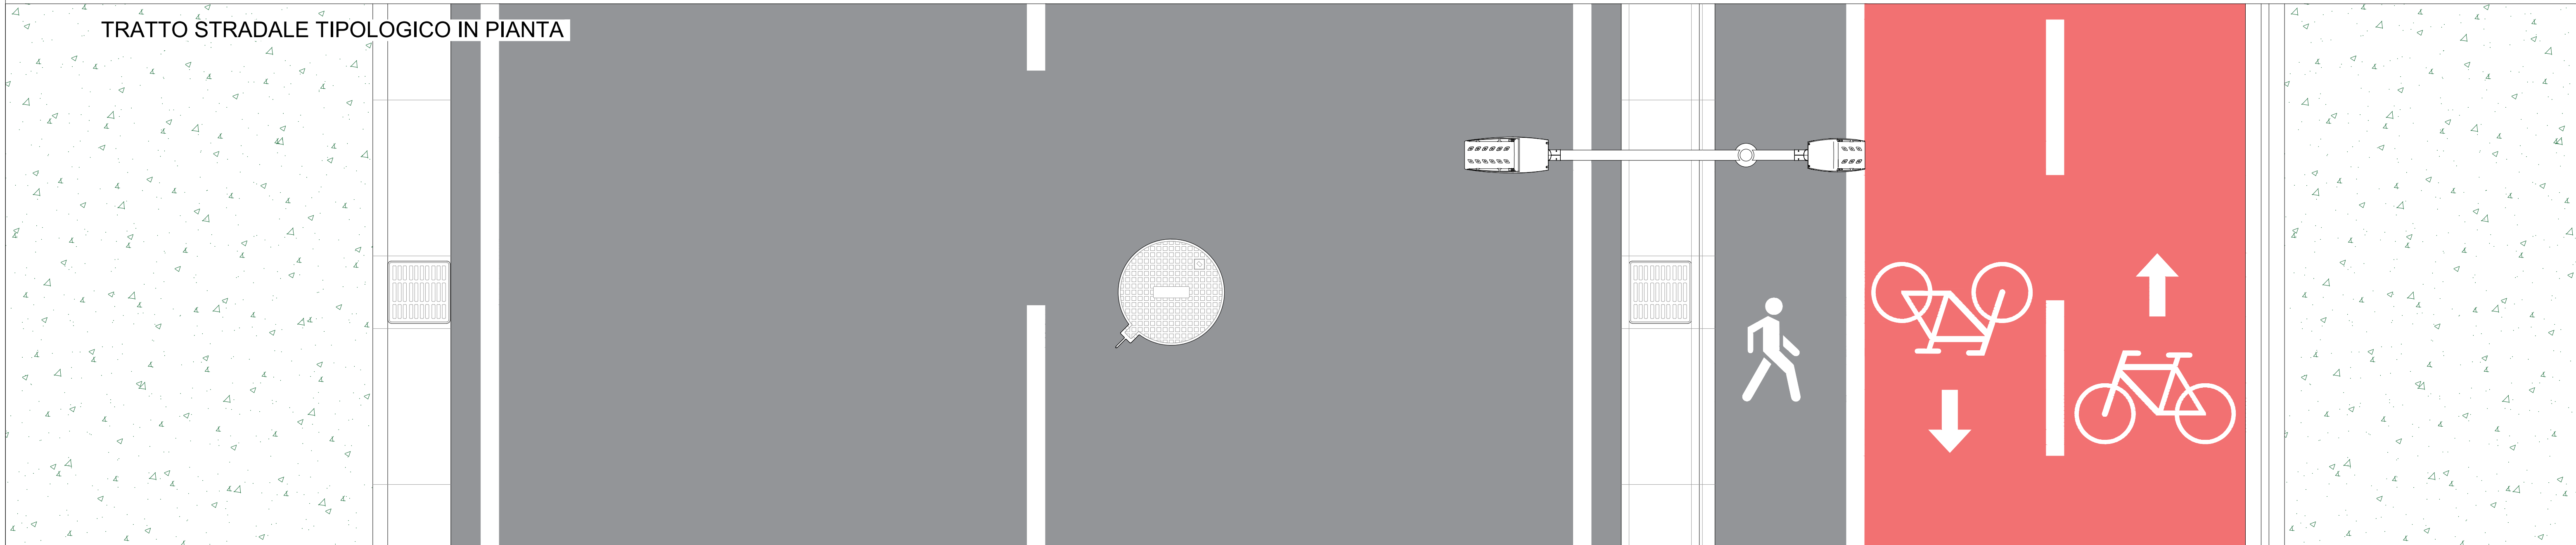

SEZIONE STATO DI PROGETTO CON OPERE IMPIANTO FOGNARIO

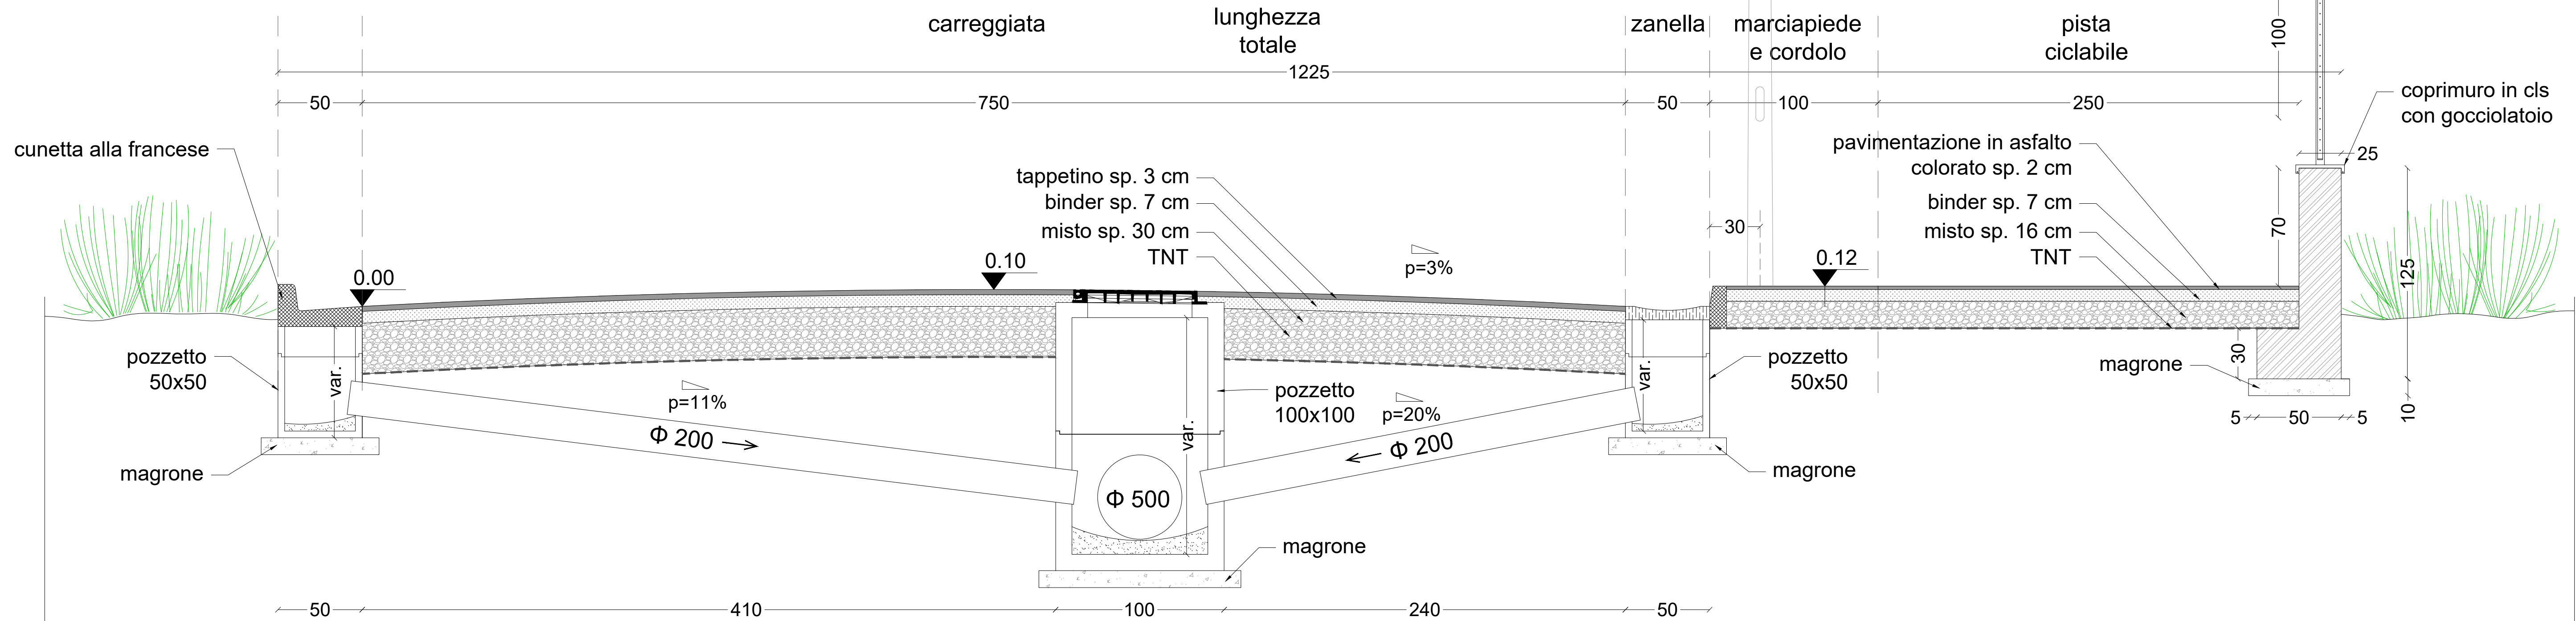

PALI DI ILLUMINAZIONE CARRABILE E PEDONALE

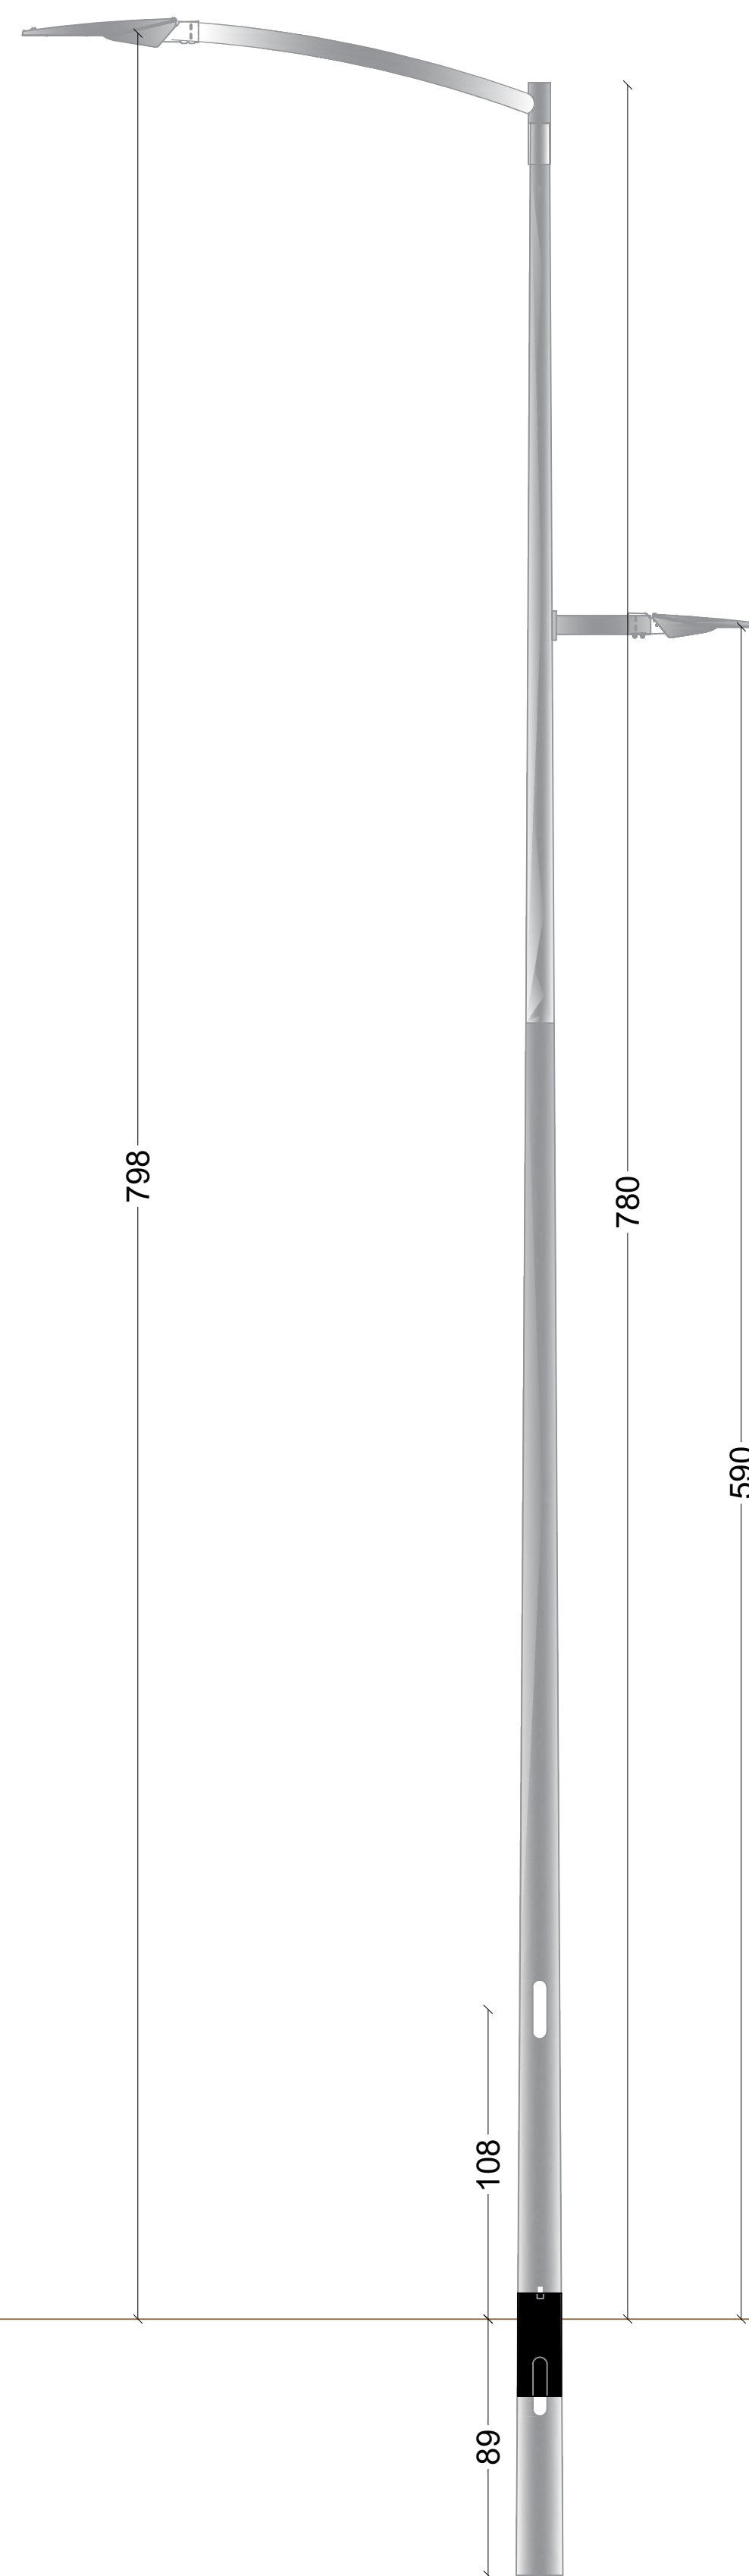

COMUNE DI CASAPESENNA
PROVINCIA DI CASERTA



PROGETTO ESECUTIVO

Lavori di messa in sicurezza territorio a rischio idrogeologico e idraulico con adeguamento geometrico-funzionale della viabilità intercomunale - Via Sant'Aniello

A.25 Sezioni Stato di Fatto e di Progetto
Scala: 1:20

REVISIONE	DATA	DESCRIZIONE
0	Dicembre 2024	emissione

Il Progettista
(U.T.C.)