




STRALCIO 1 - SCALA 1:500

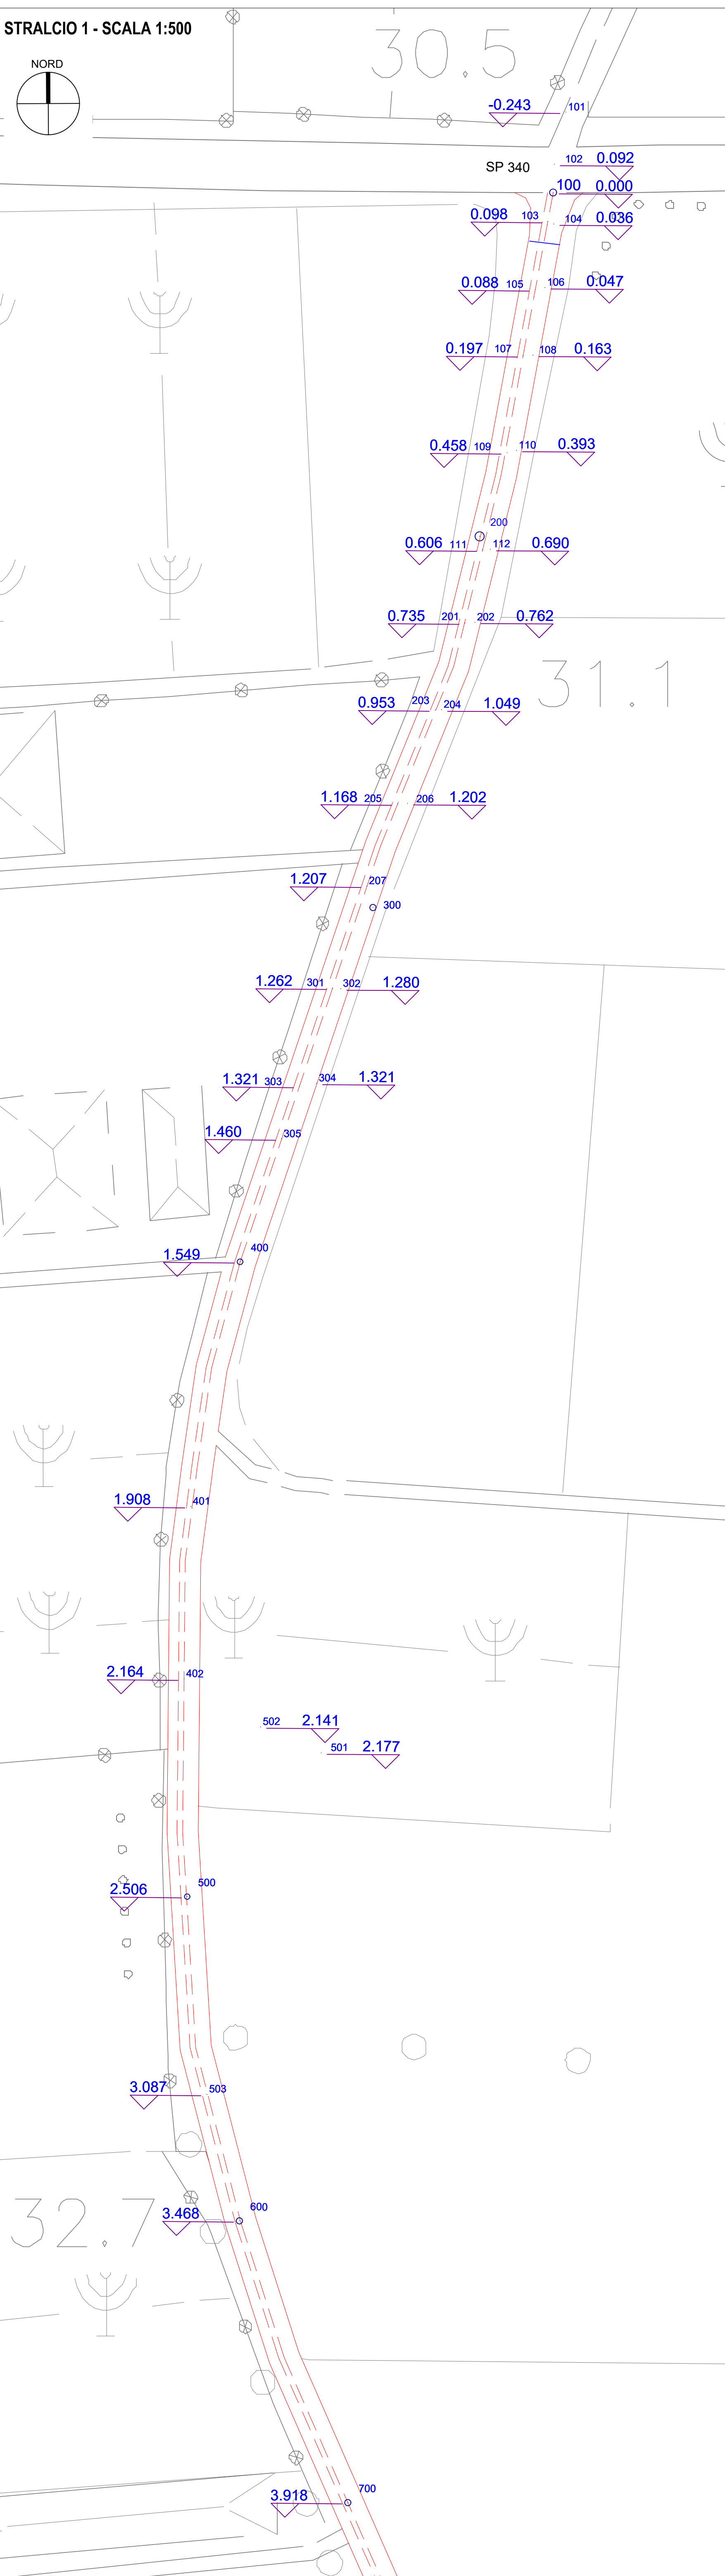


STRALCIO 2 - SCALA 1:500

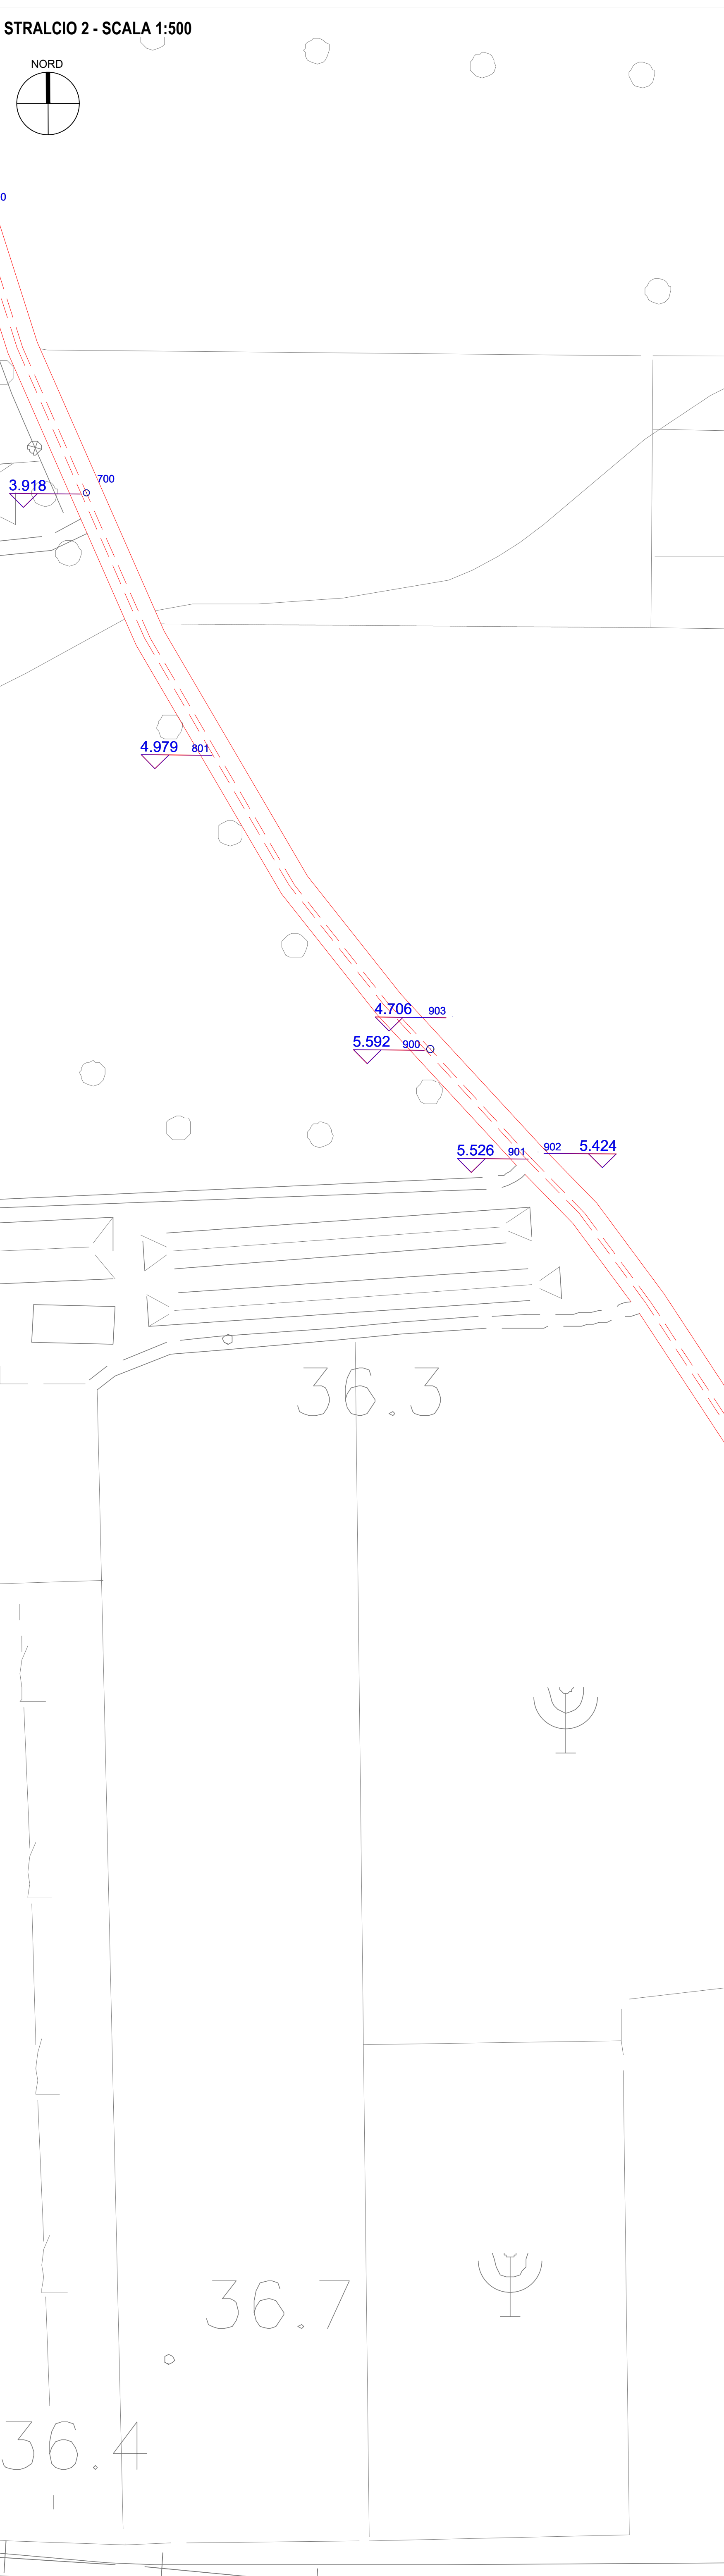


STRALCIO 3 - SCALA 1:500

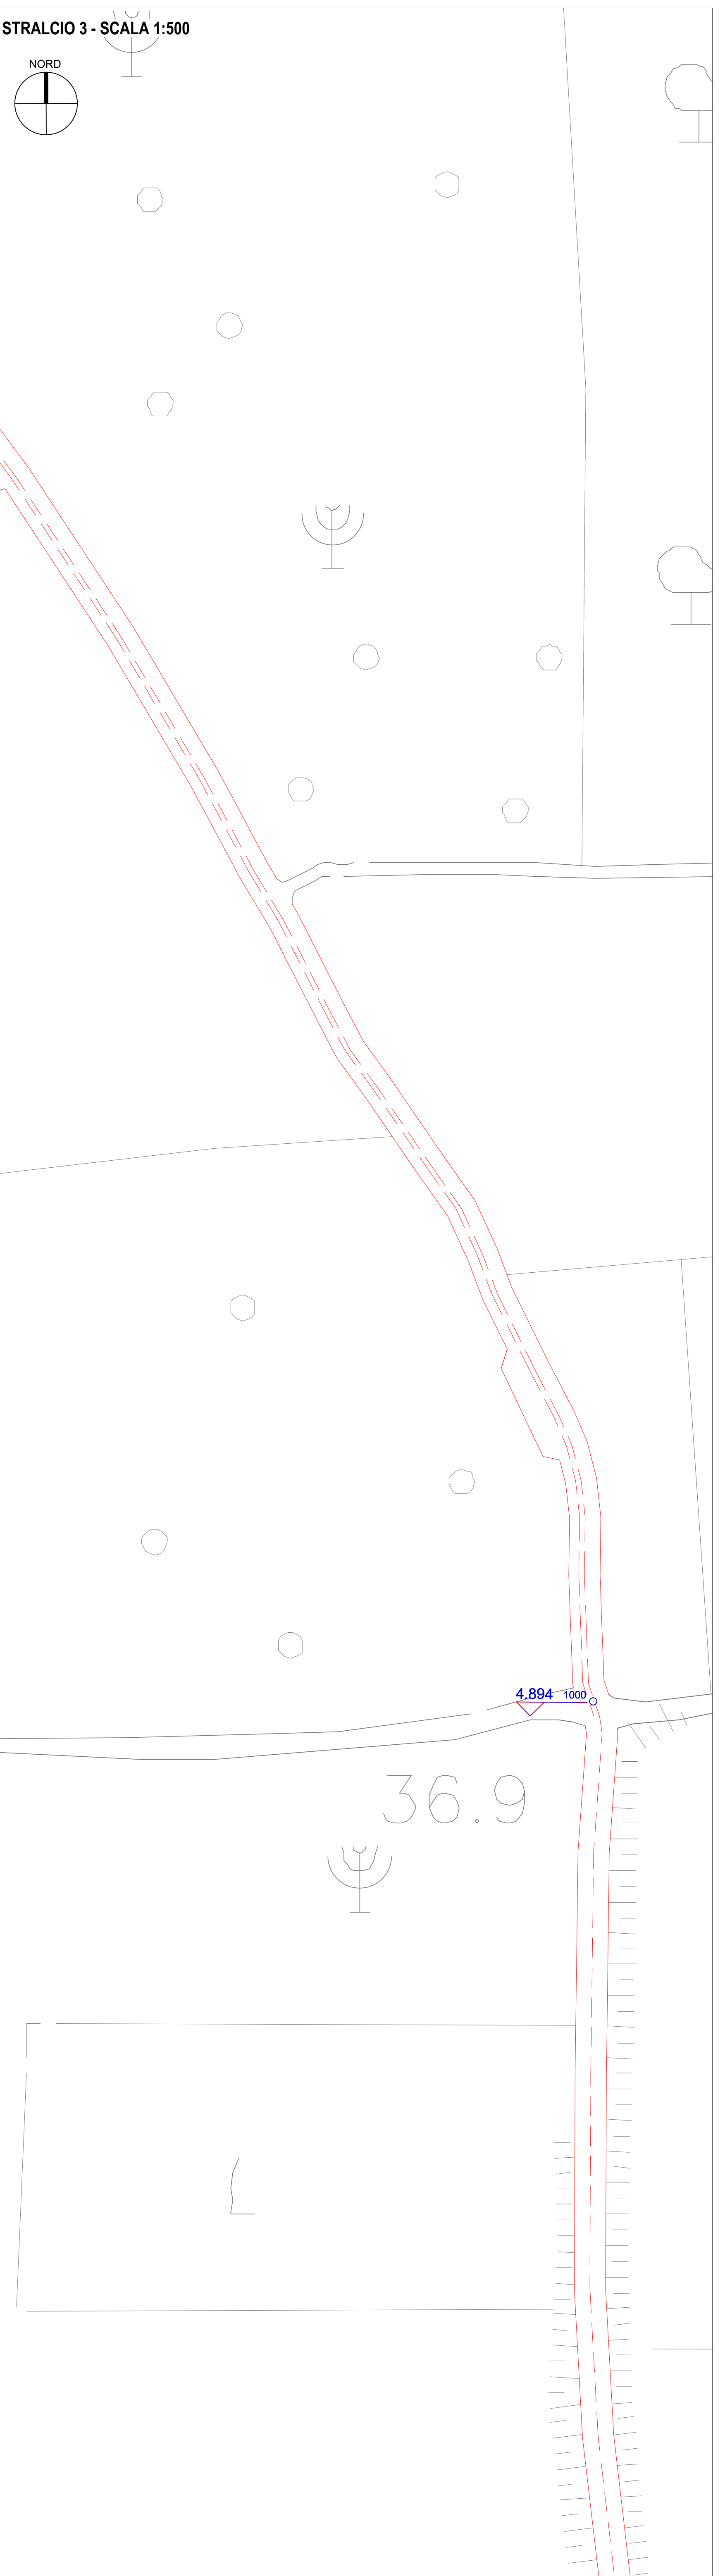

STRALCIO 4 - SCALA 1:500

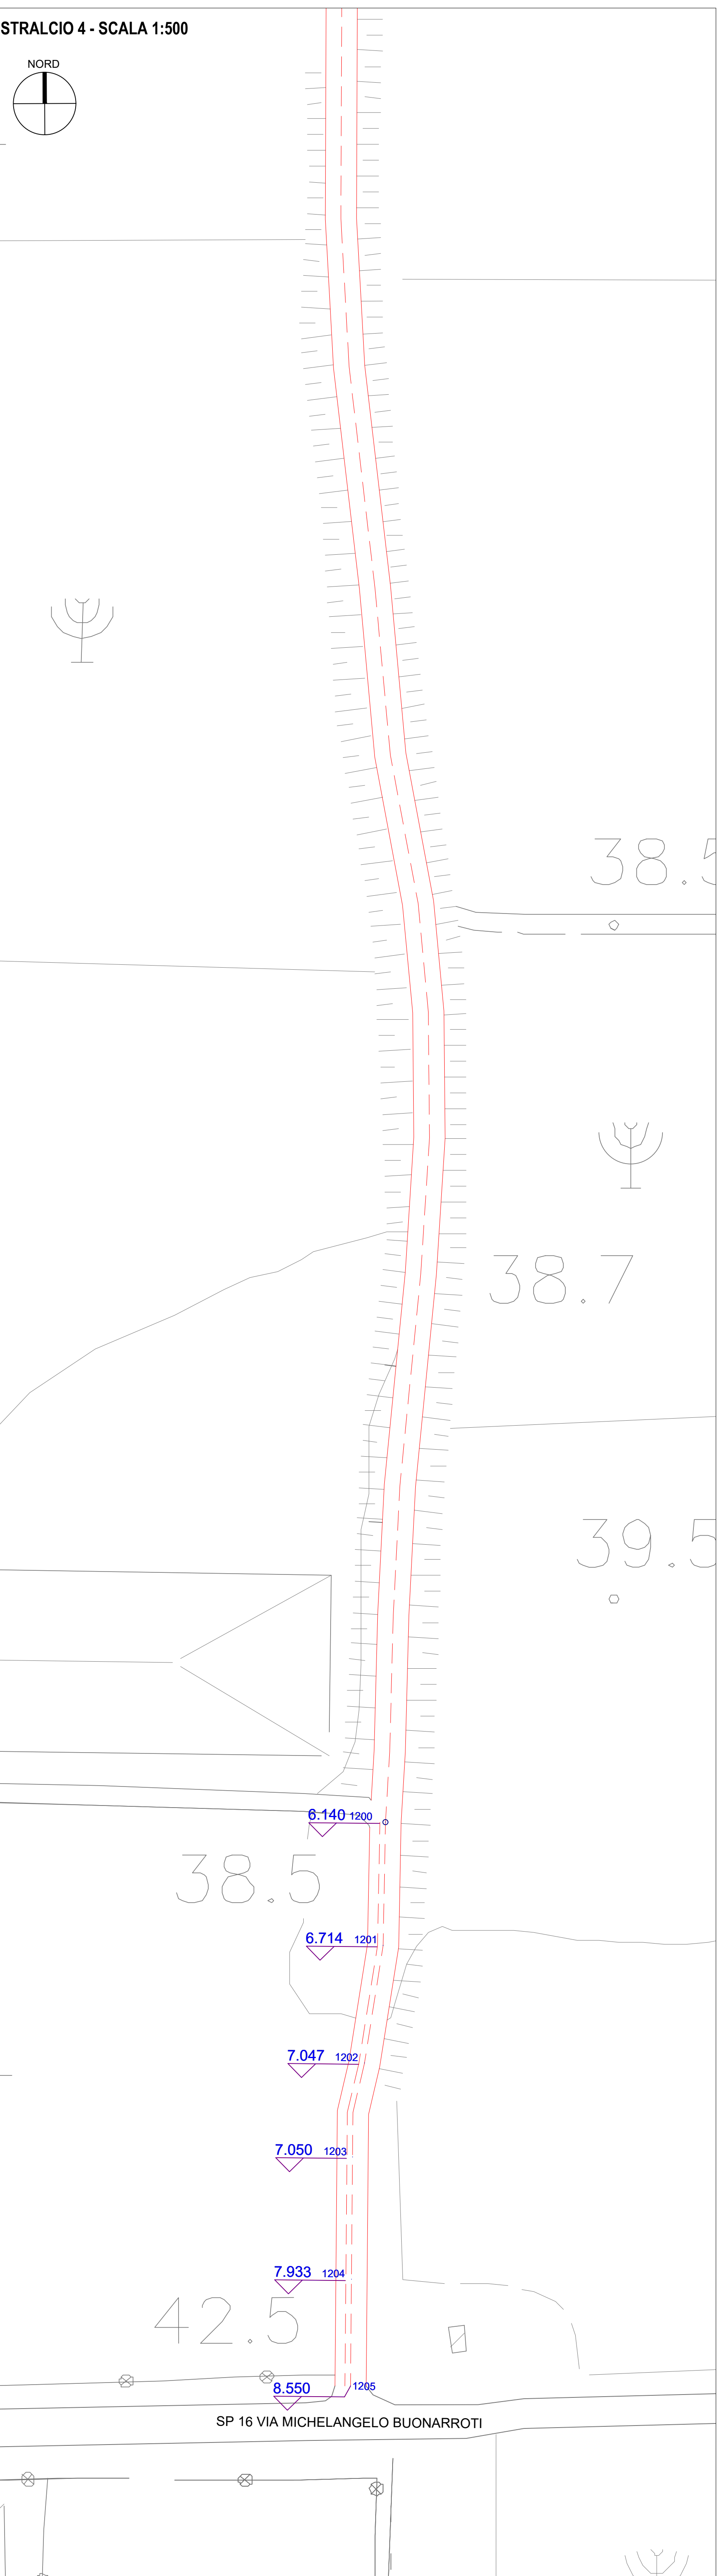

KEY PLAN

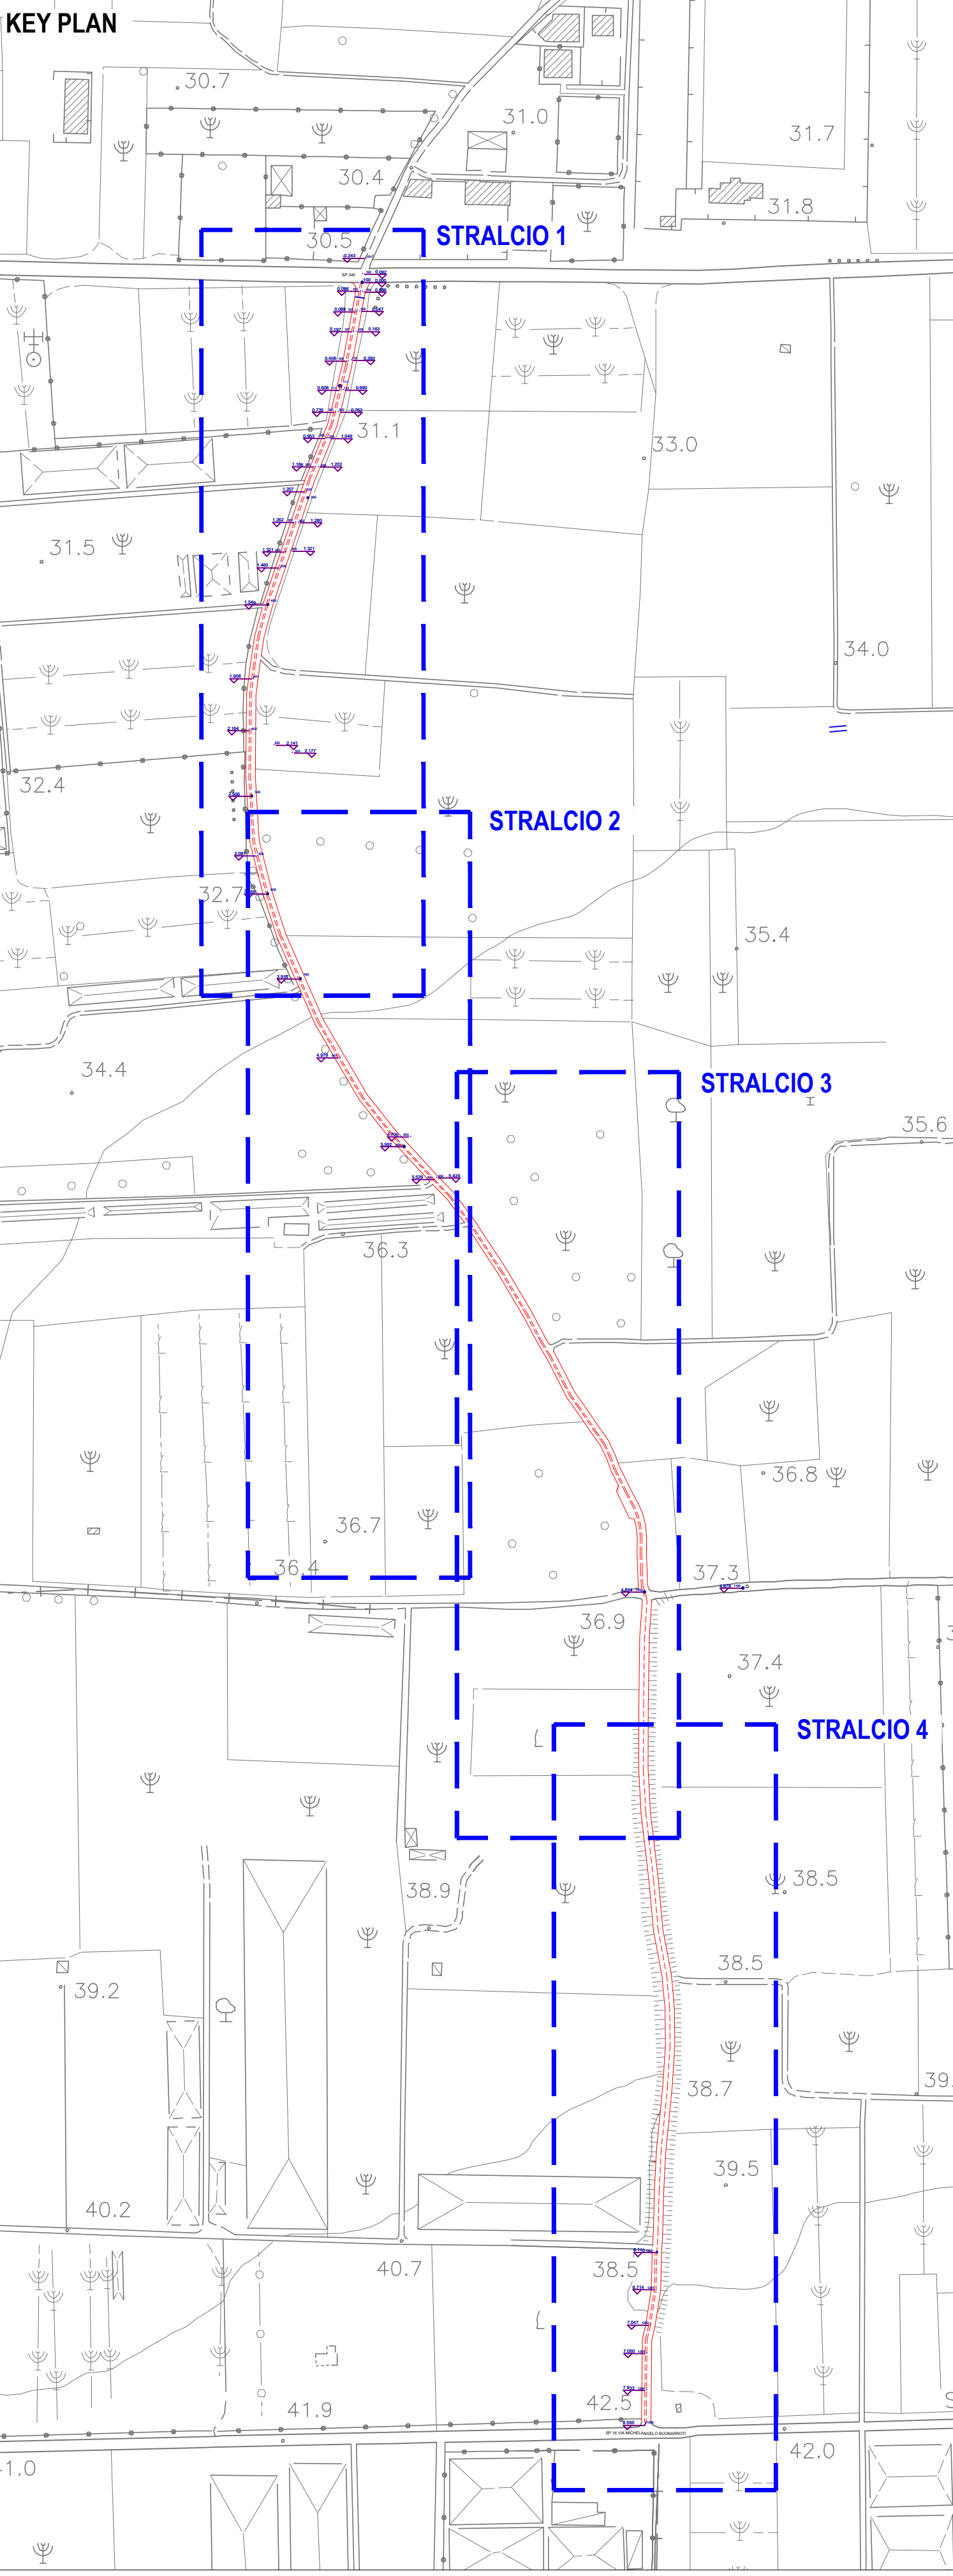

COMUNE DI CASAPEENNA
PROVINCIA DI CASERTA



PROGETTO ESECUTIVO

Lavori di messa in sicurezza territorio a rischio idrogeologico e idraulico con adeguamento geometrico-funzionale della viabilità intercomunale - Via Sant'Aniello

A.24 Rilievo topografico Stato di Fatto
Scala: varie

REVISIONE	DATA	DESCRIZIONE
0	Dicembre 2024	emissione

Il Progettista
(U.T.C.)