

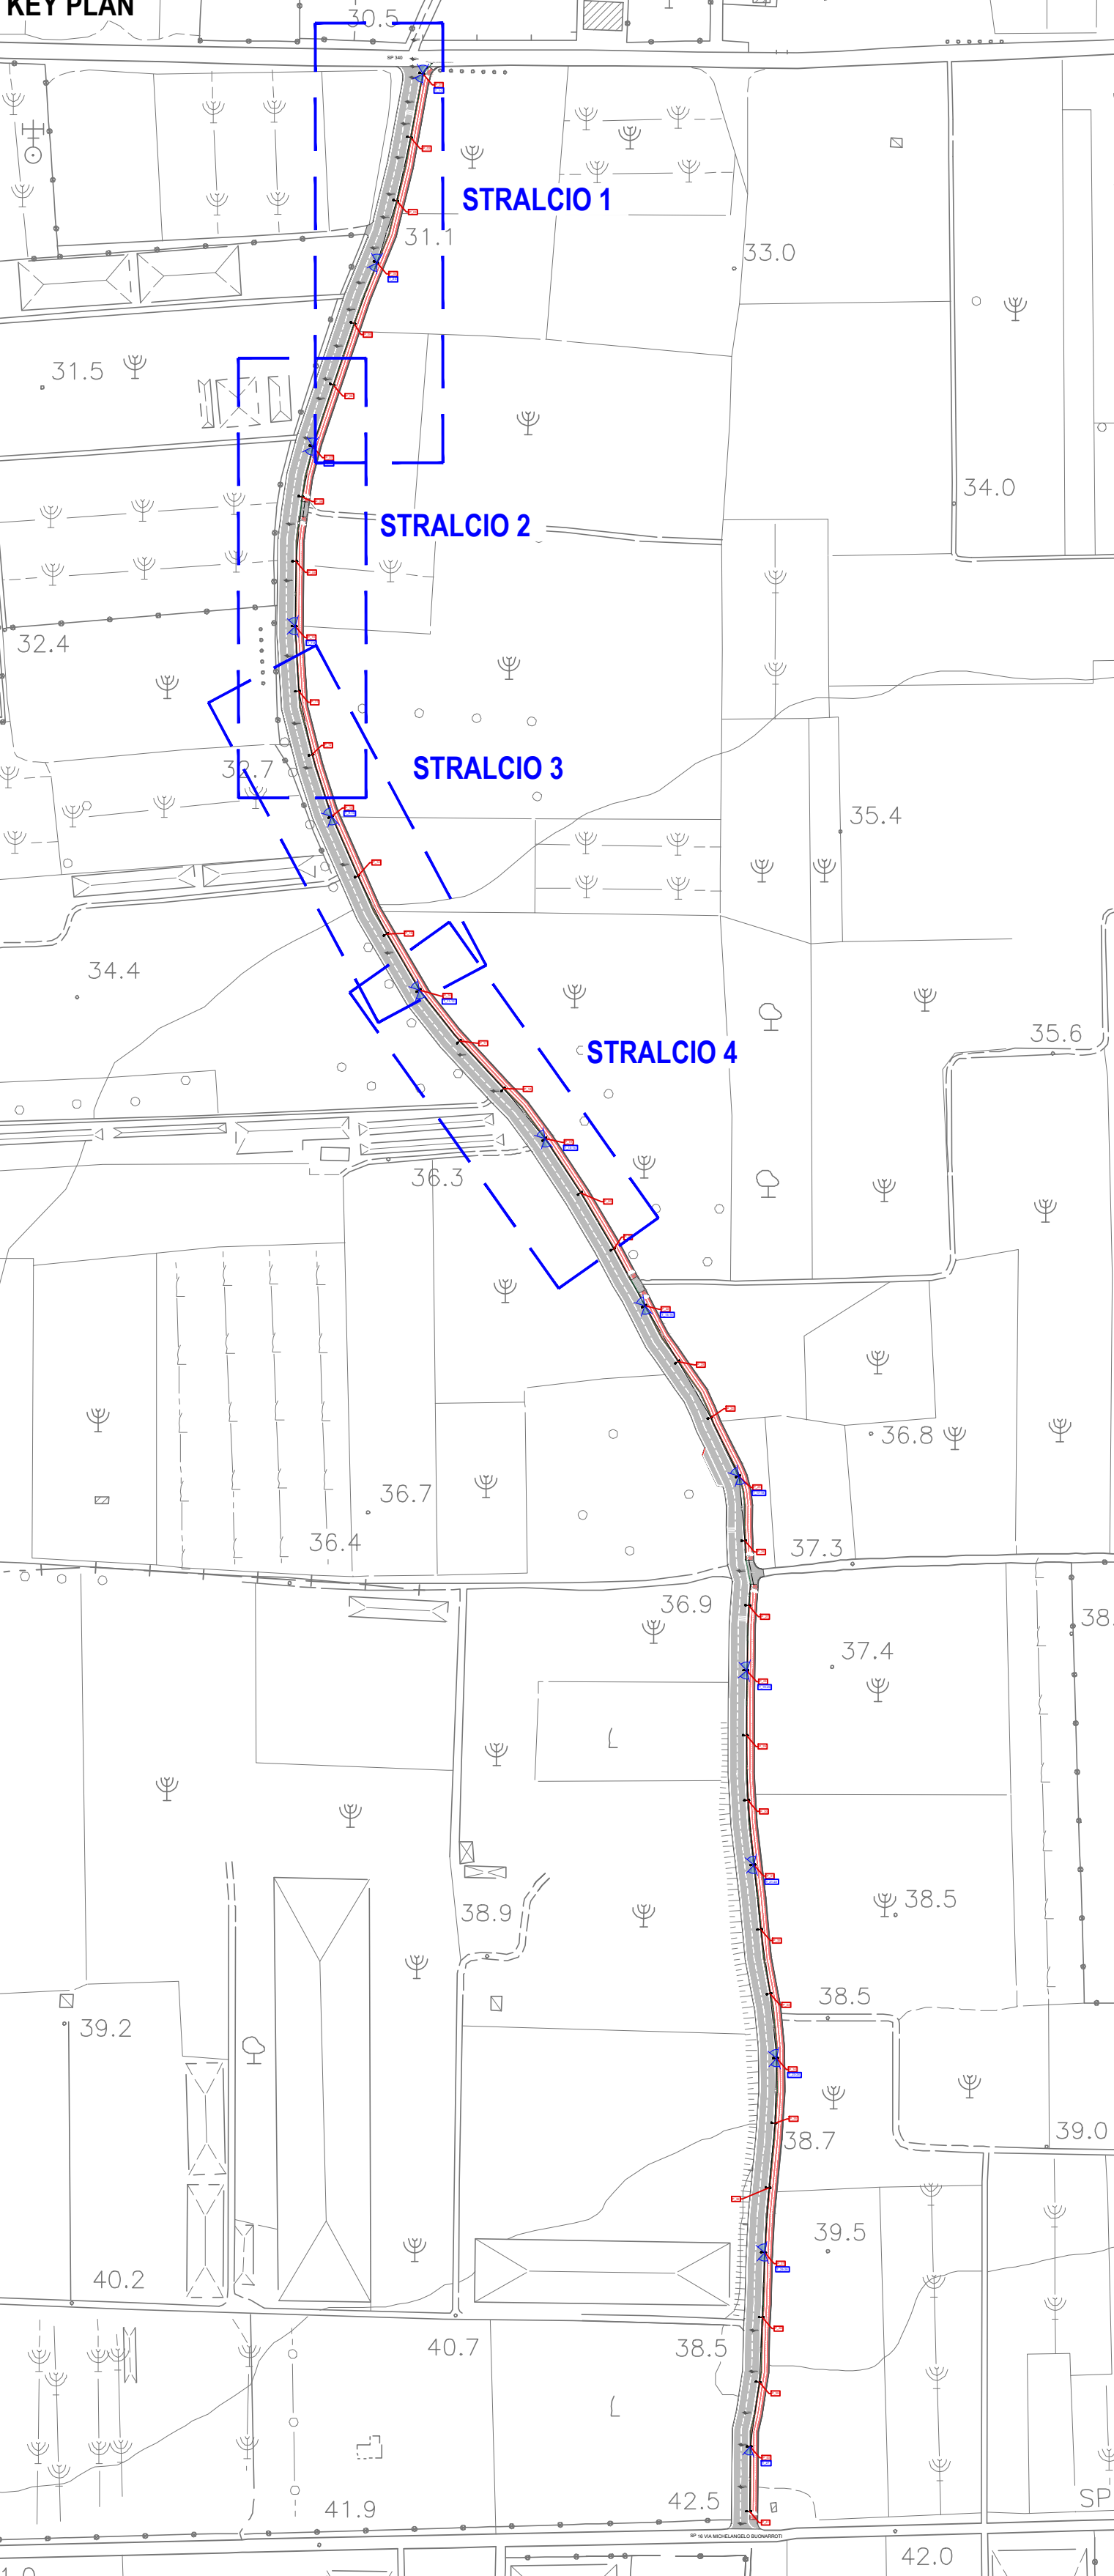
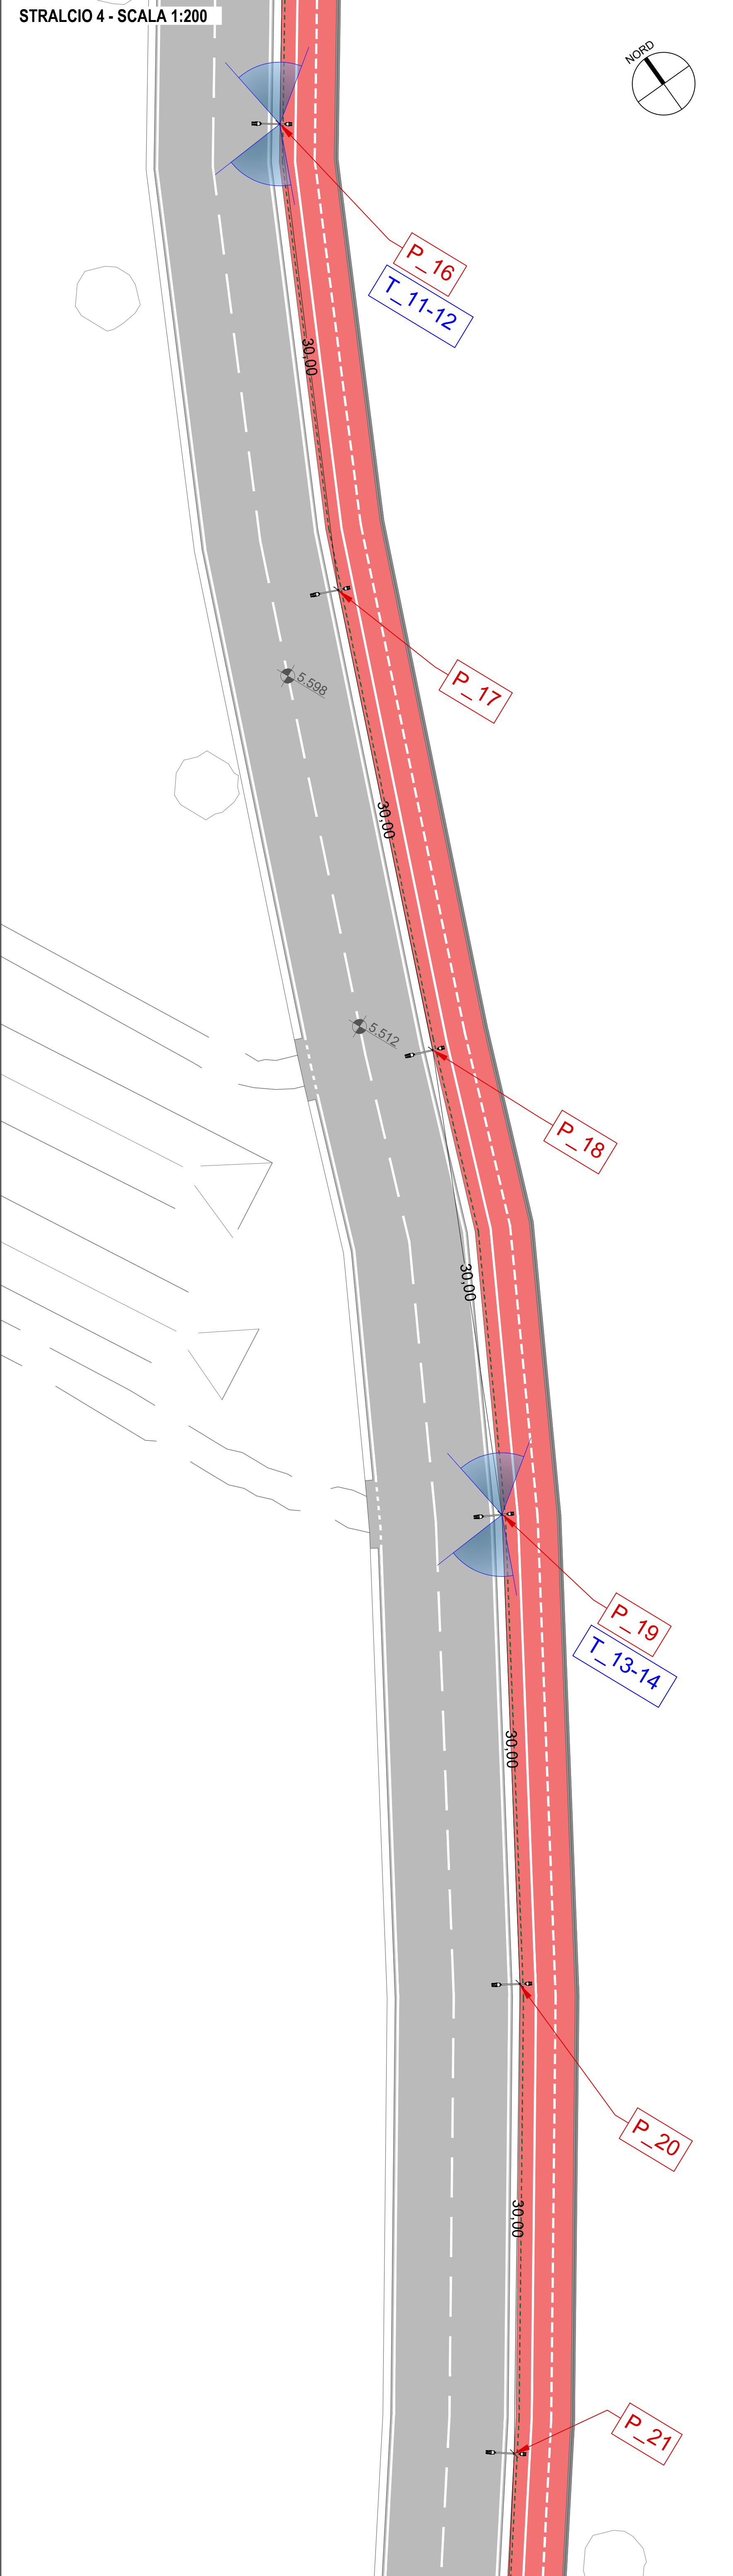
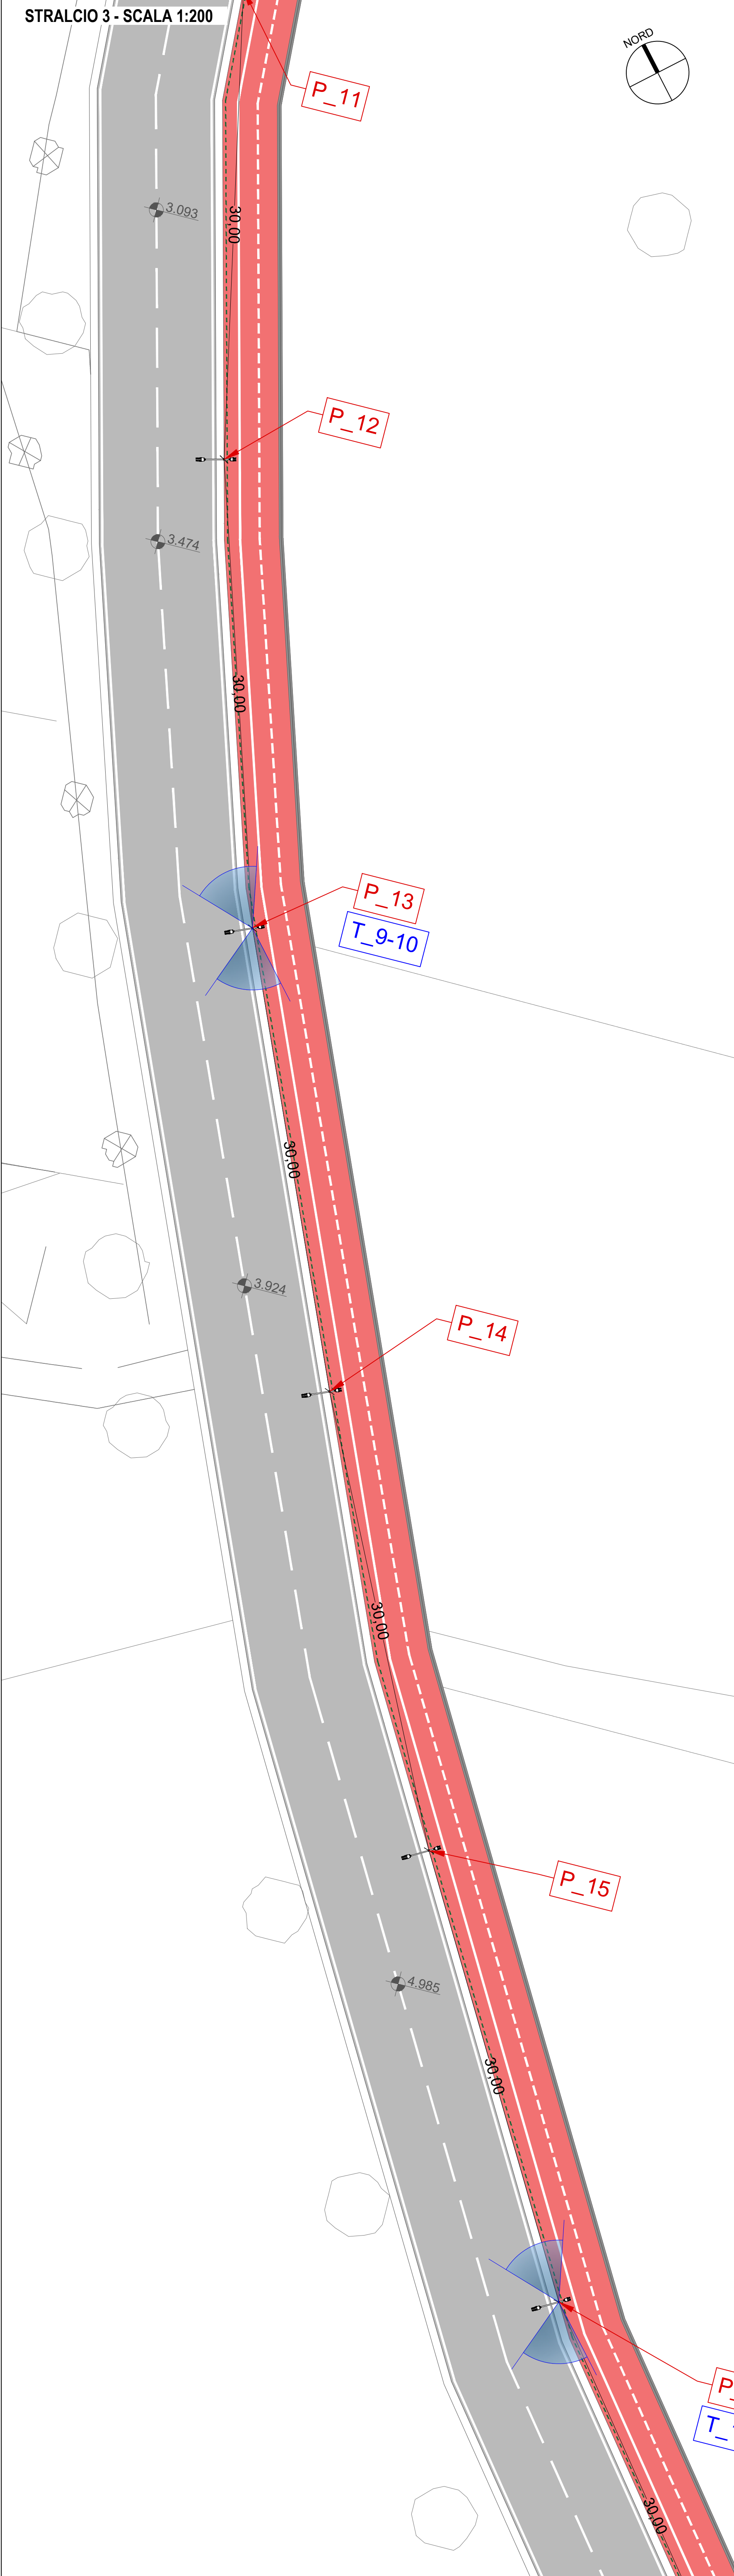


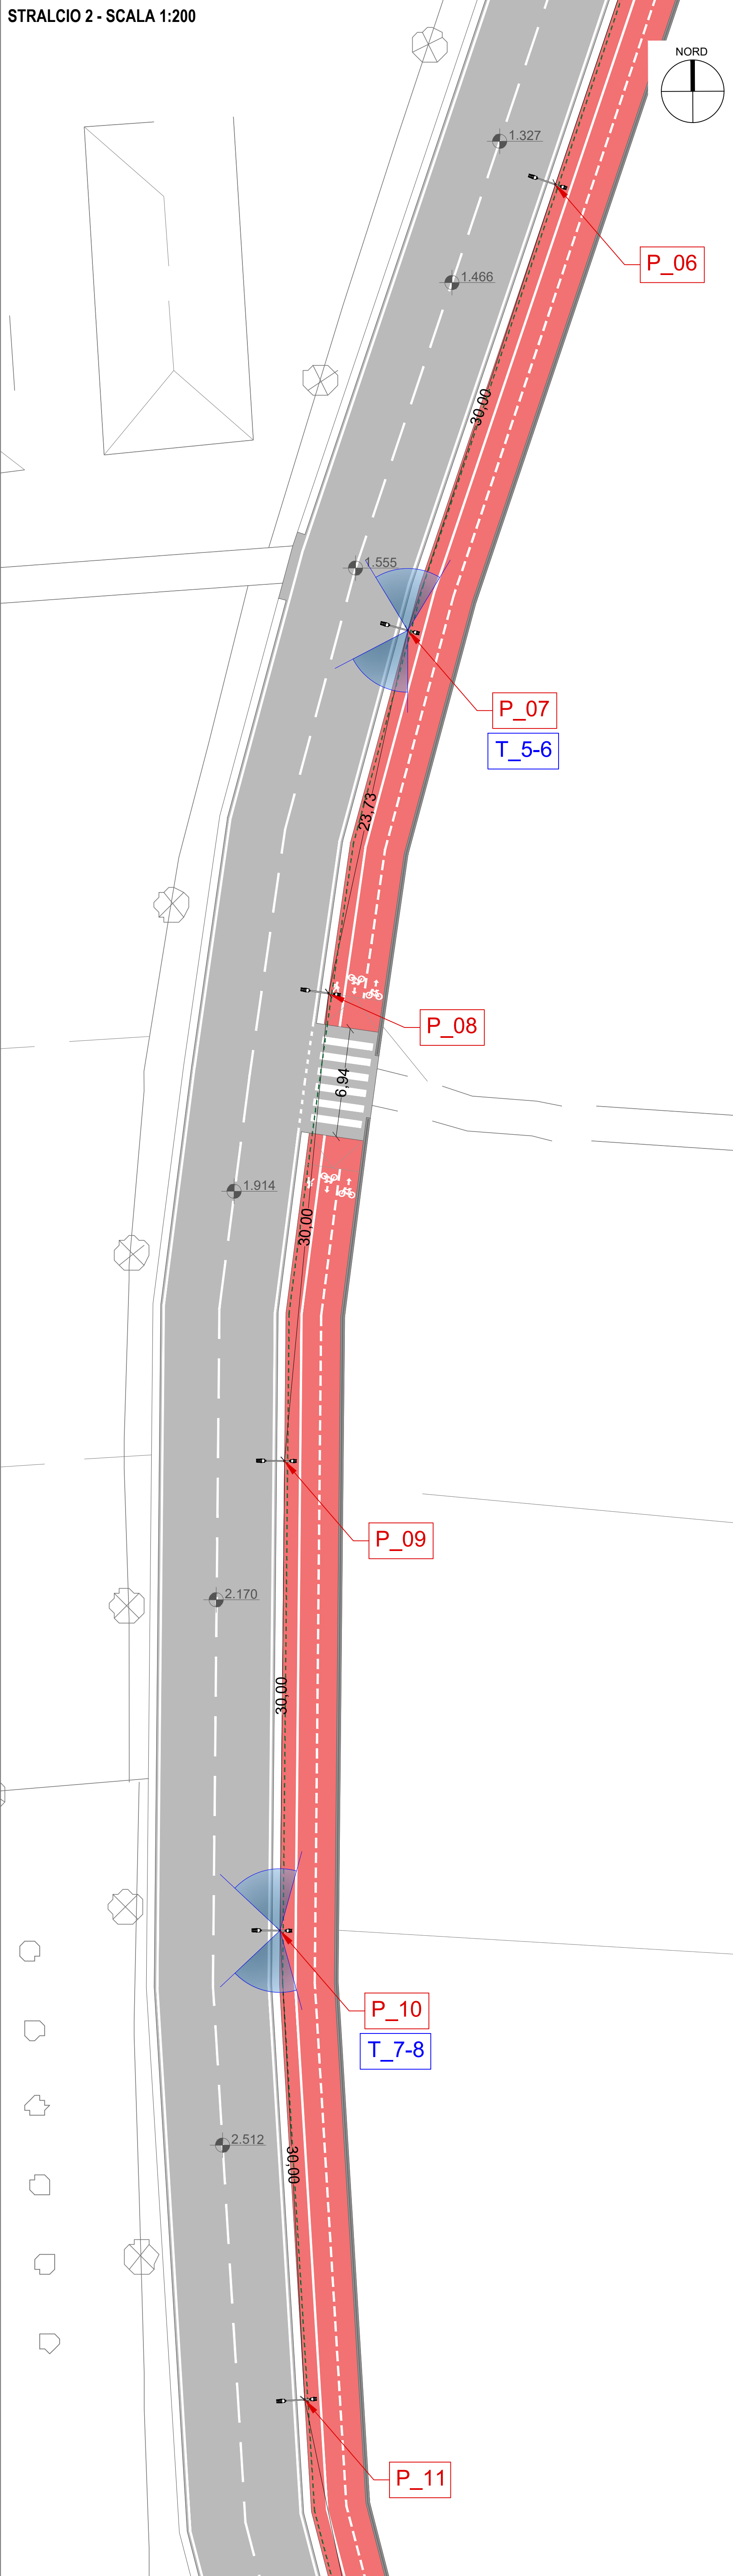

- Legenda pali illuminazione
- P_n Nuovo palo pubblica illuminazione con doppio sbraccio
 - Caviddotto per linea elettrica alimentazione pali
 - T_n Telecamere IP minidome installate su palo illuminazione

 **COMUNE DI CASAPESENNA**
PROVINCIA DI CASERTA

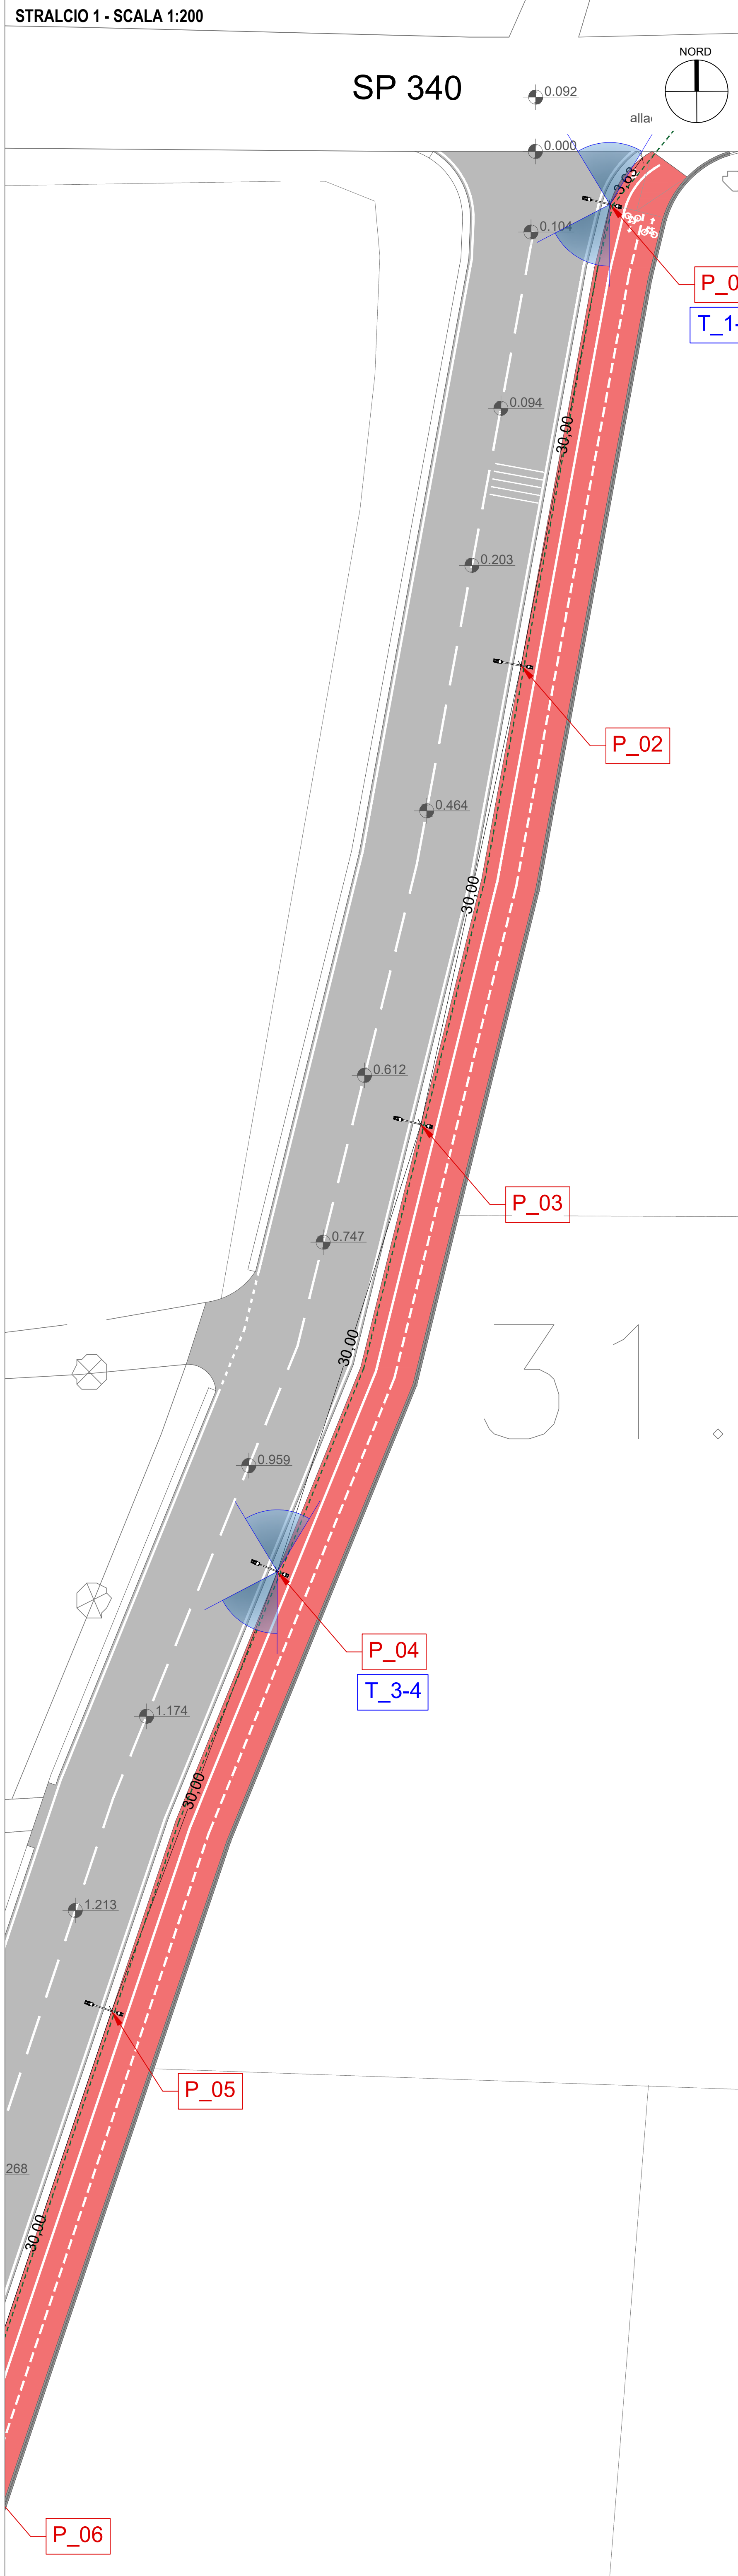

PROGETTO ESECUTIVO
Lavori di messa in sicurezza territorio a rischio idrogeologico e idraulico con adeguamento geometrico-funzionale della viabilità intercomunale - Via Sant'Aniello

A.26 Planimetria generale di Progetto 1/2
Scala: 1:200

REVISIONE	DATA	DESCRIZIONE
0	Dicembre 2024	emissione

Il Progettista
(U.T.C.)