




STRALCIO 5 - SCALA 1:200

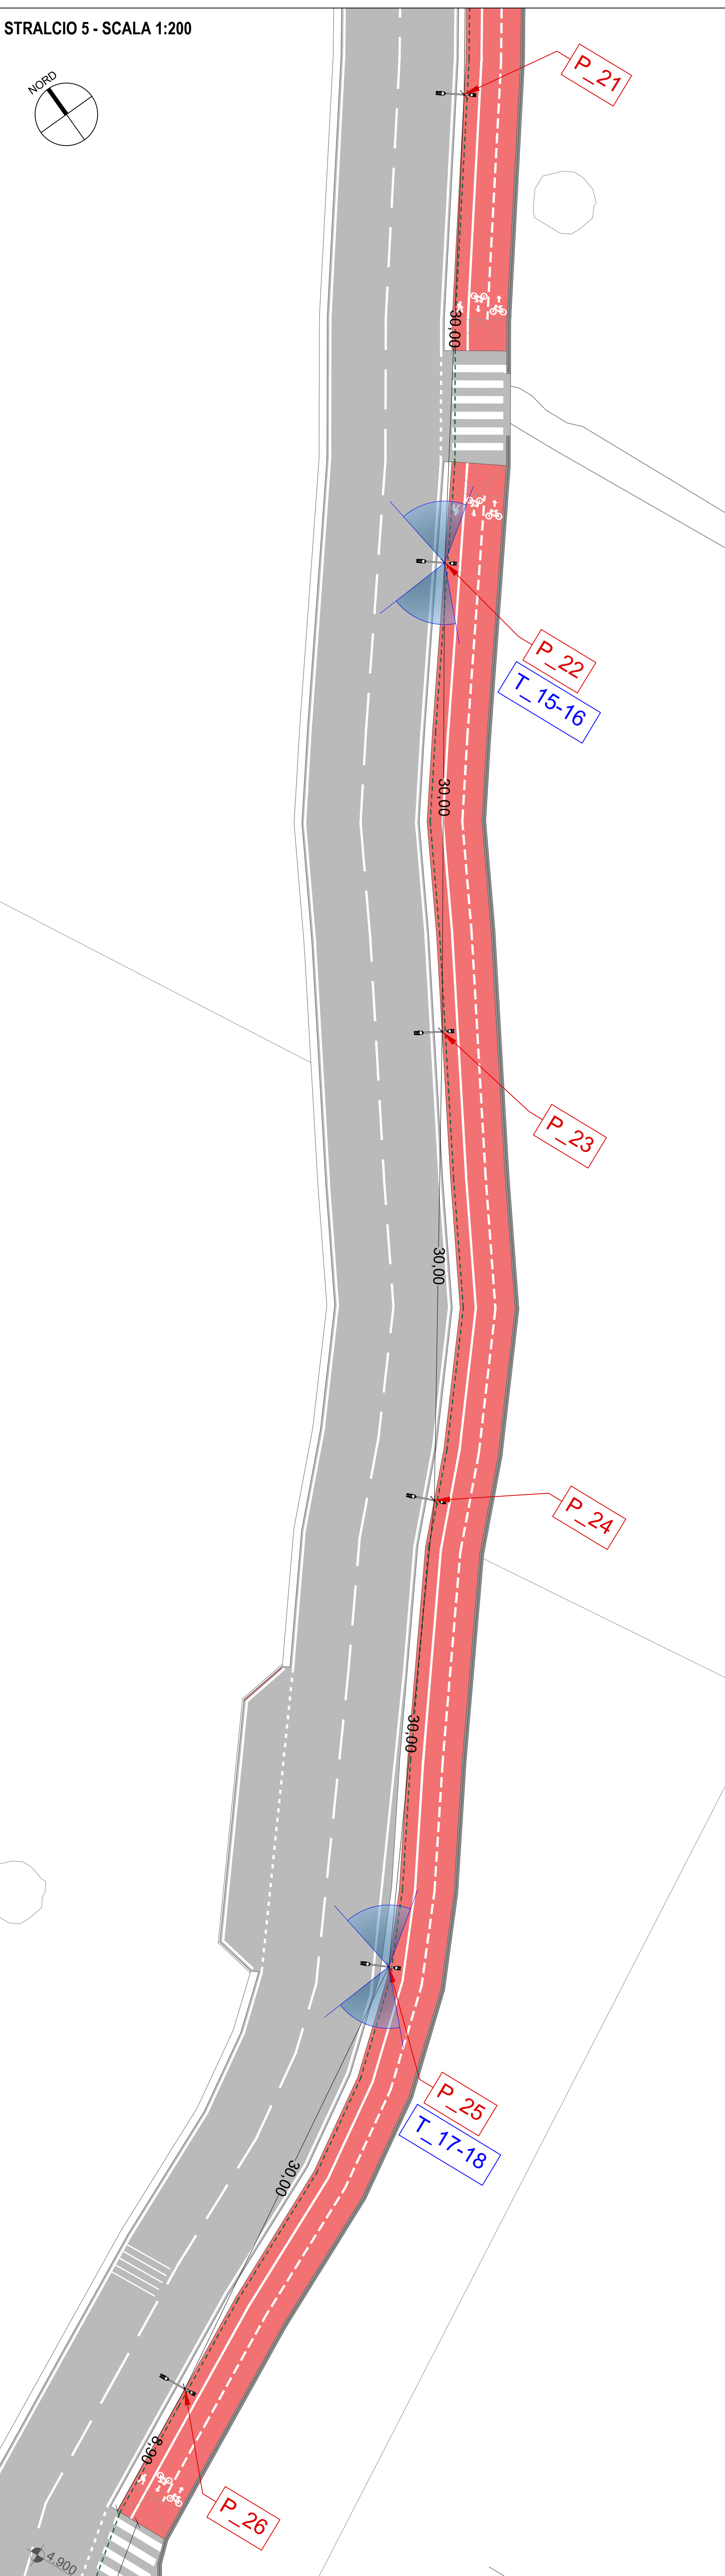


STRALCIO 6 - SCALA 1:200

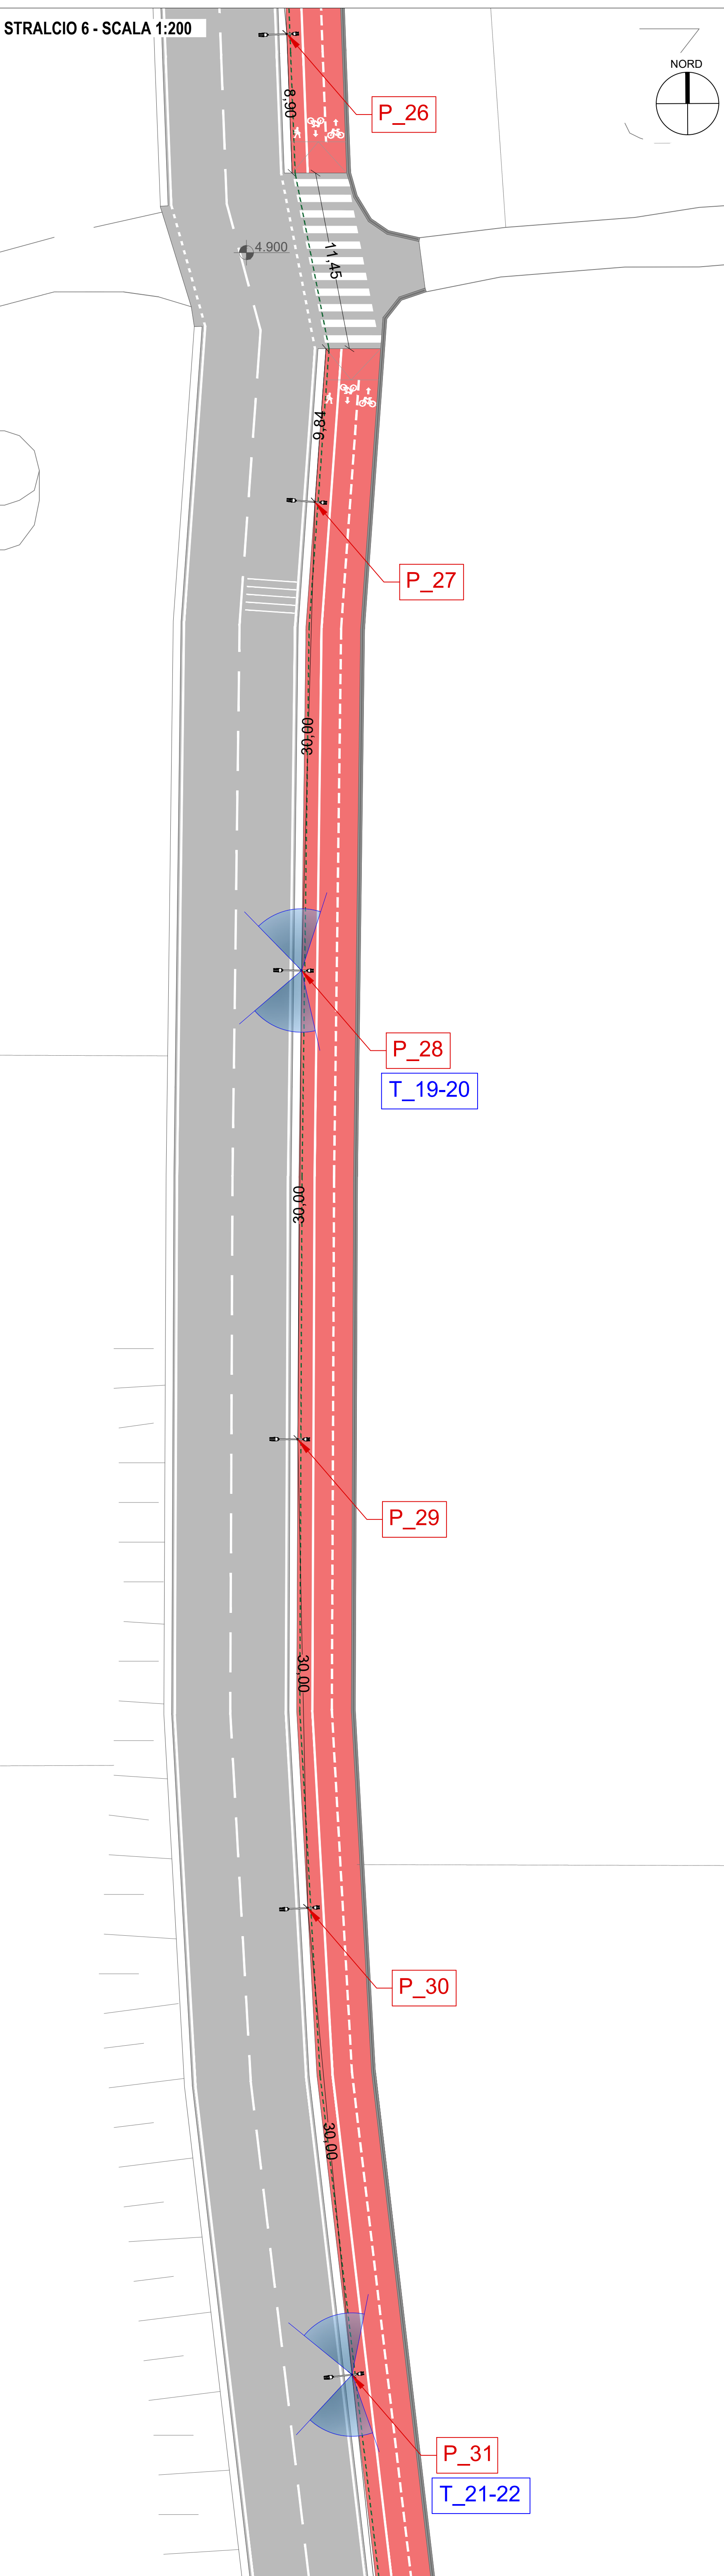

STRALCIO 7 - SCALA 1:200

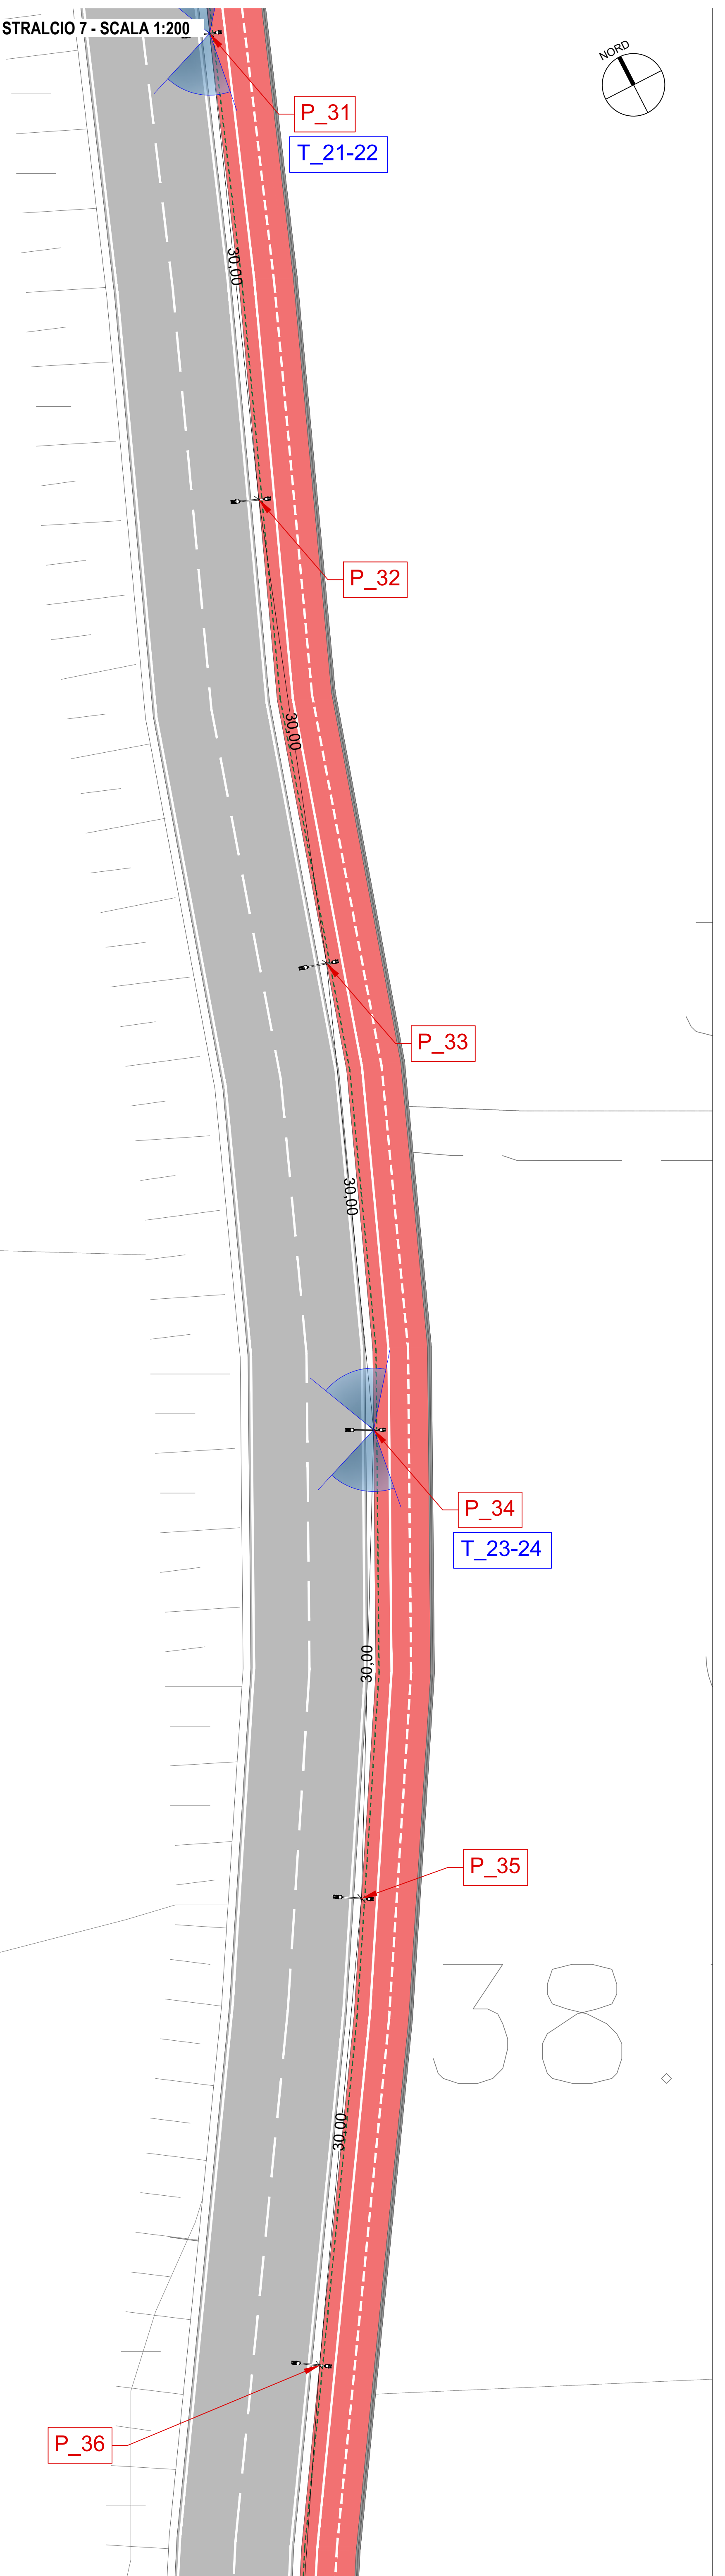


STRALCIO 8 - SCALA 1:200

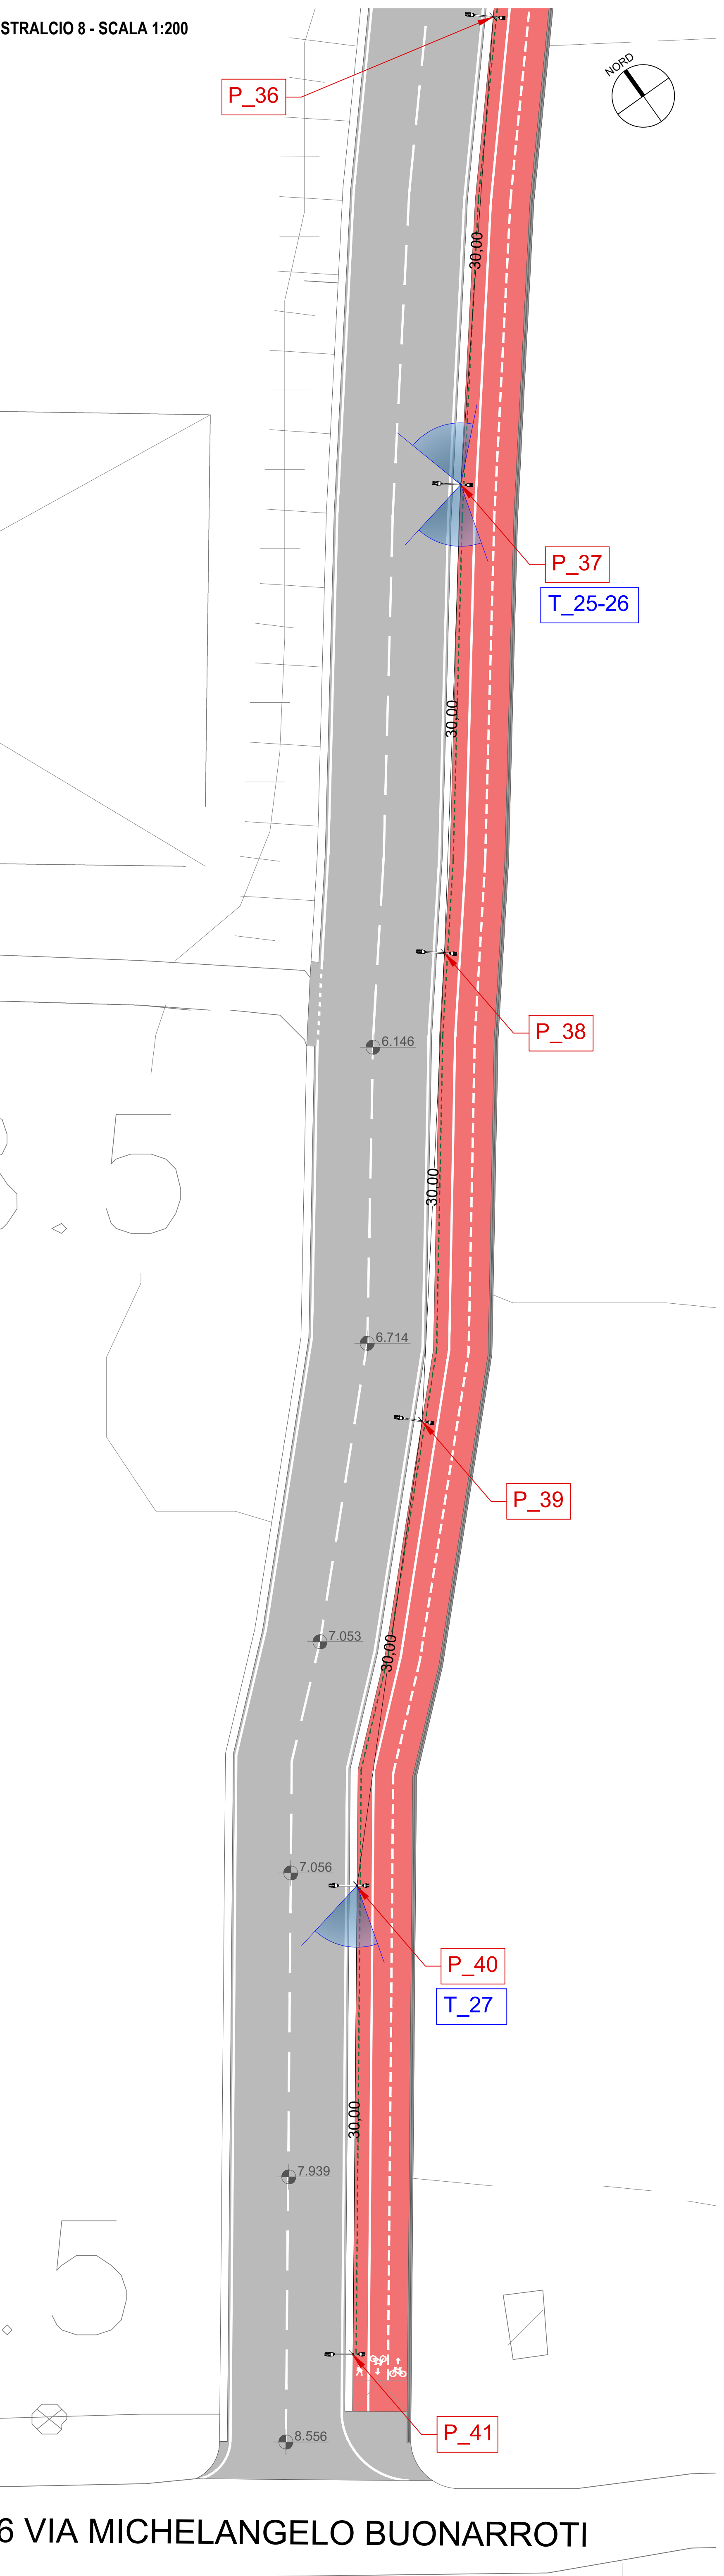

16 VIA MICHELANGELO BUONARROTI

KEY PLAN

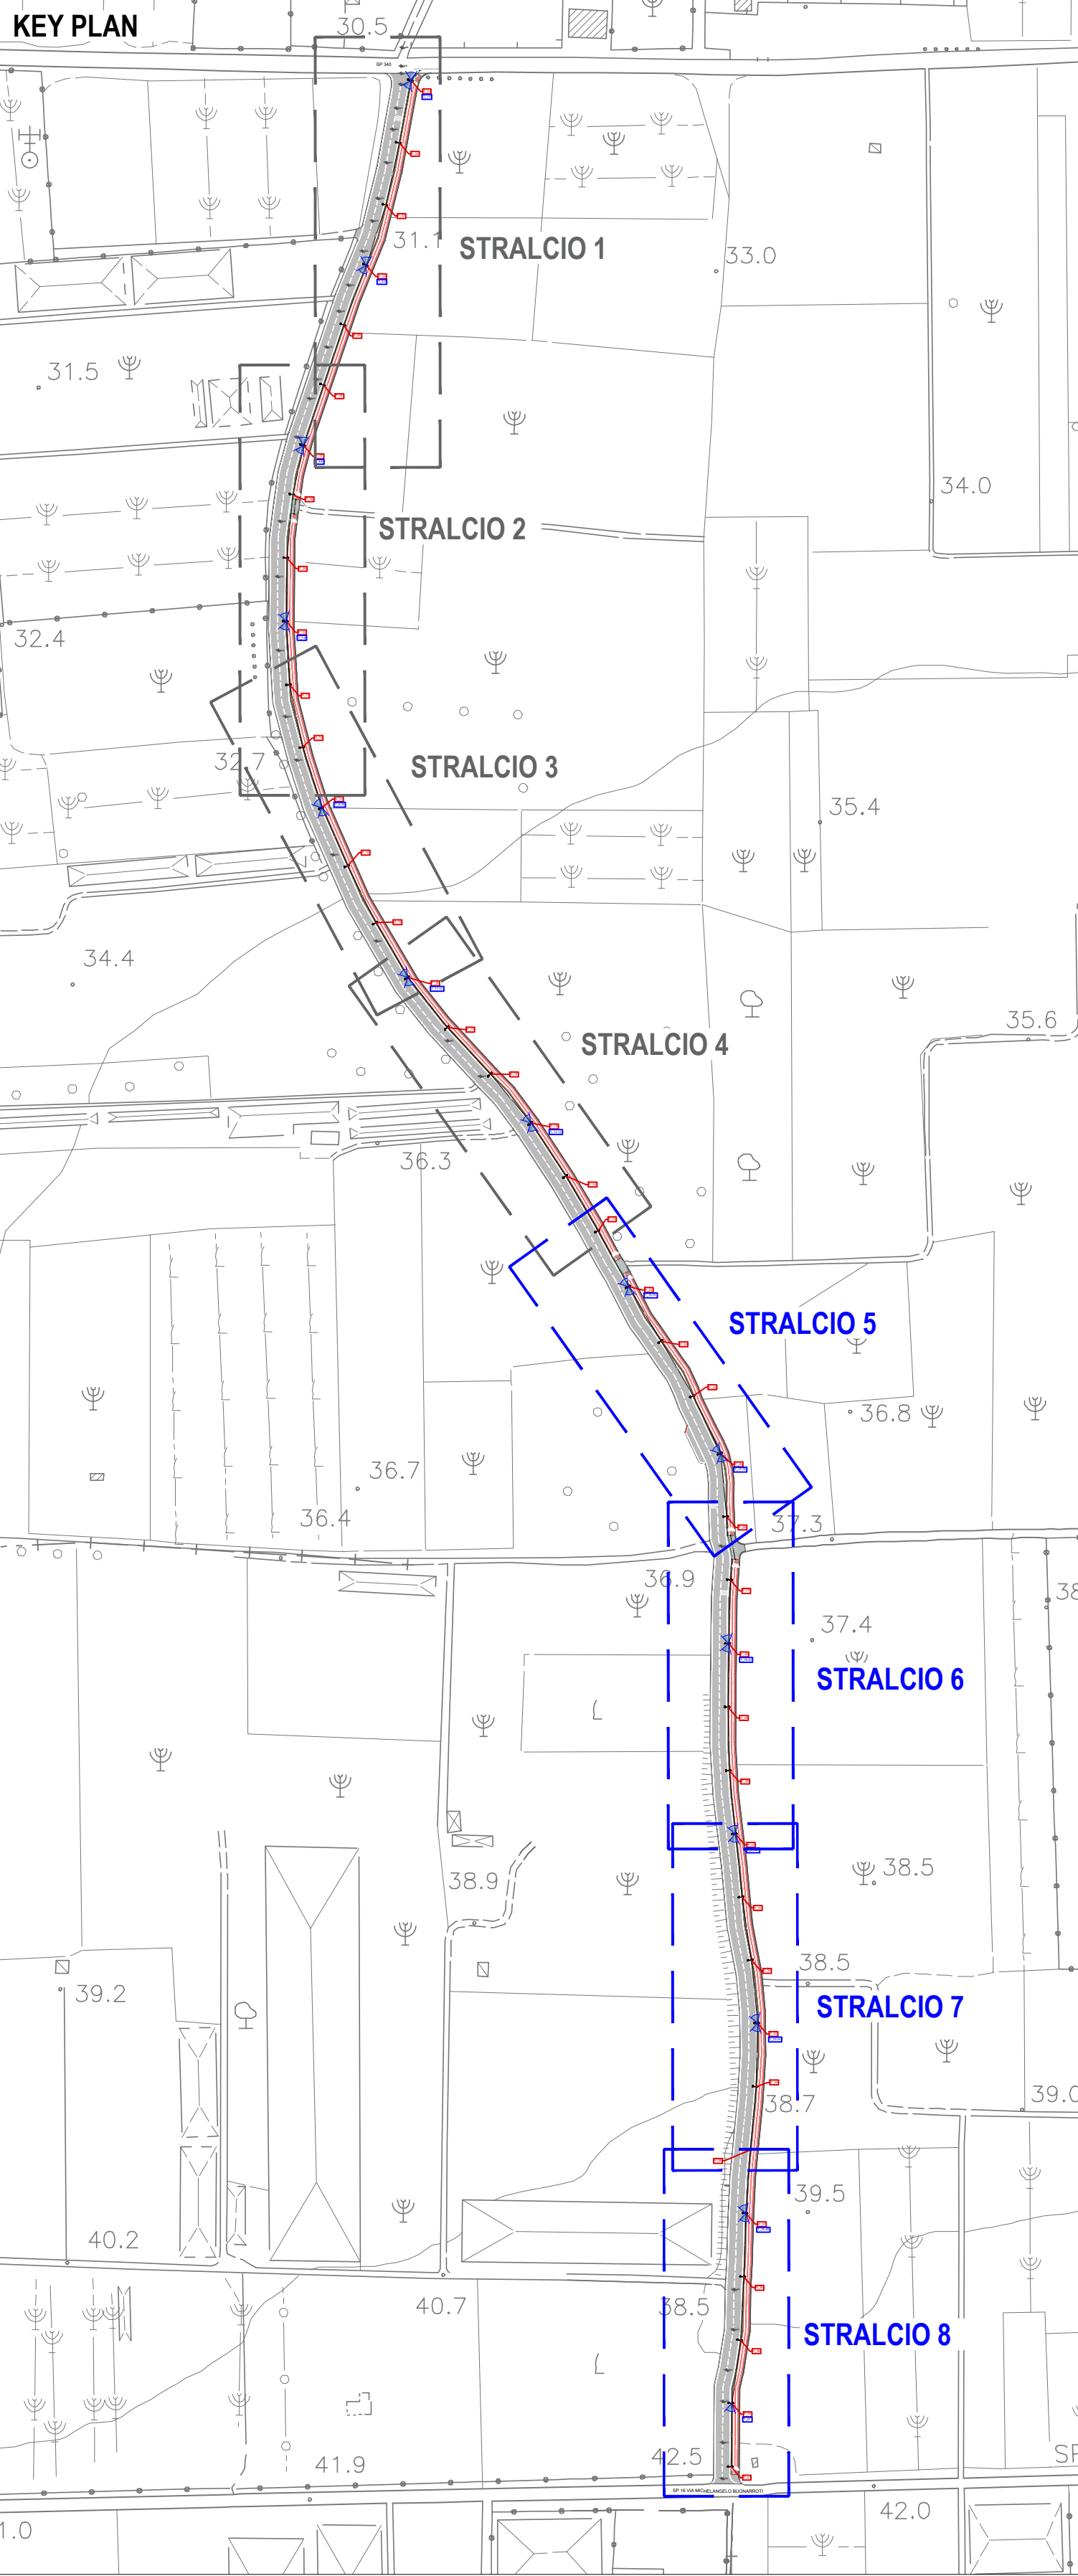

Legenda pali illuminazione

- P_n Nuovo palo pubblica illuminazione con doppio sbraccio
- Cavidotto per linea elettrica alimentazione pali
- T_n Telecamere IP minidome installate su palo illuminazione



COMUNE DI CASAPEENNA
PROVINCIA DI CASERTA



PROGETTO ESECUTIVO

Lavori di messa in sicurezza territorio a rischio idrogeologico e idraulico con adeguamento geometrico-funzionale della viabilità intercomunale - Via Sant'Aniello

A.27 Planimetria generale di Progetto 2/2
Scala: 1:200

REVISIONE	DATA	DESCRIZIONE
0	Dicembre 2024	emissione

Il Progettista
(U.T.C.)