


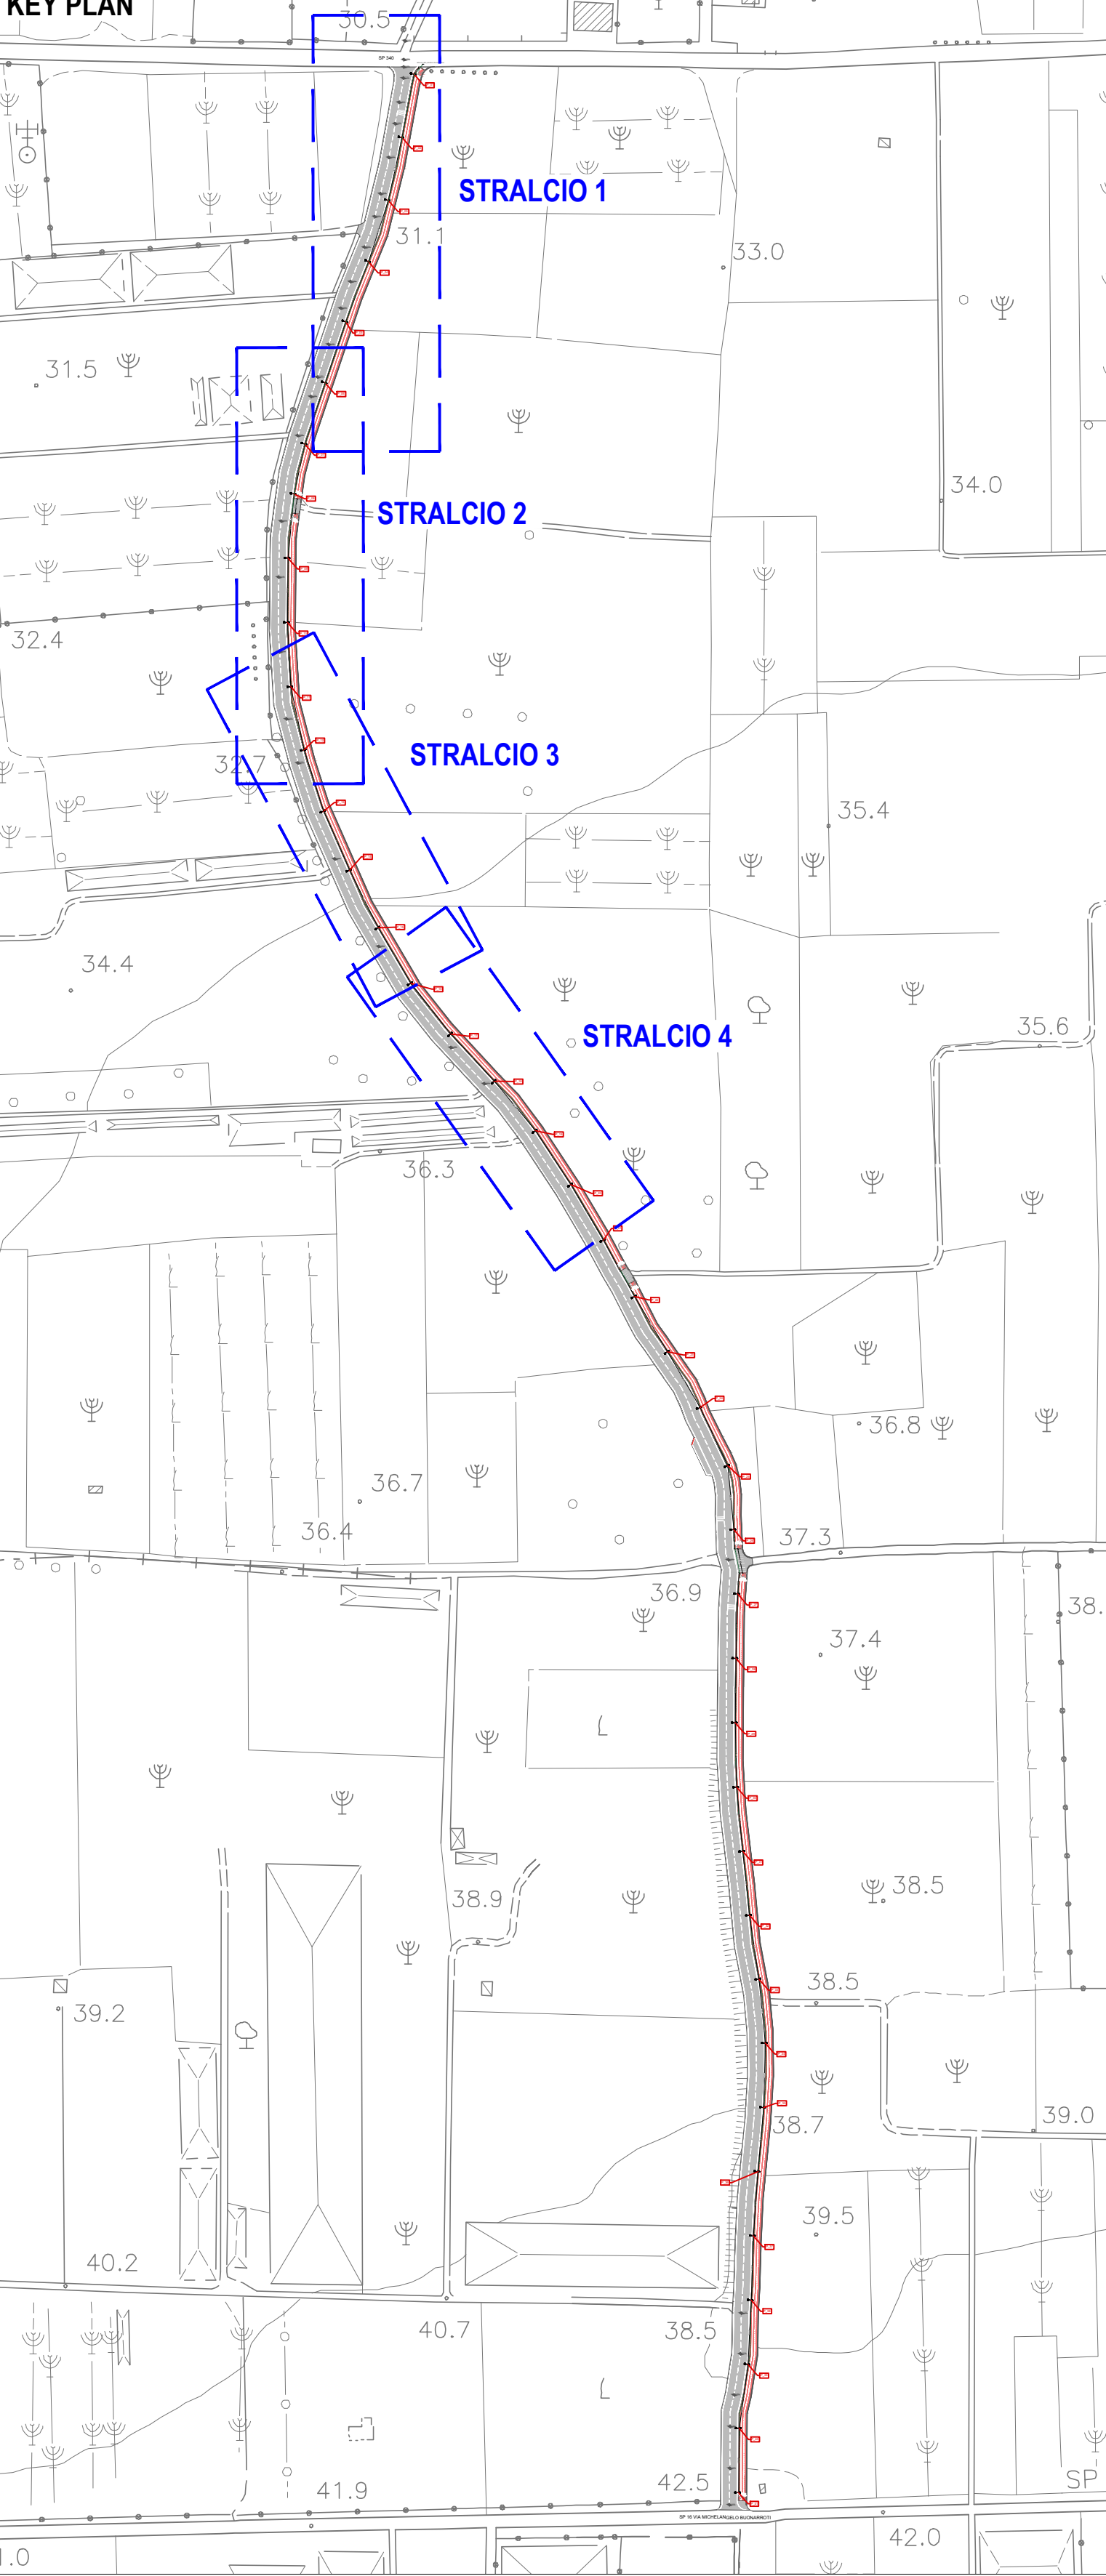
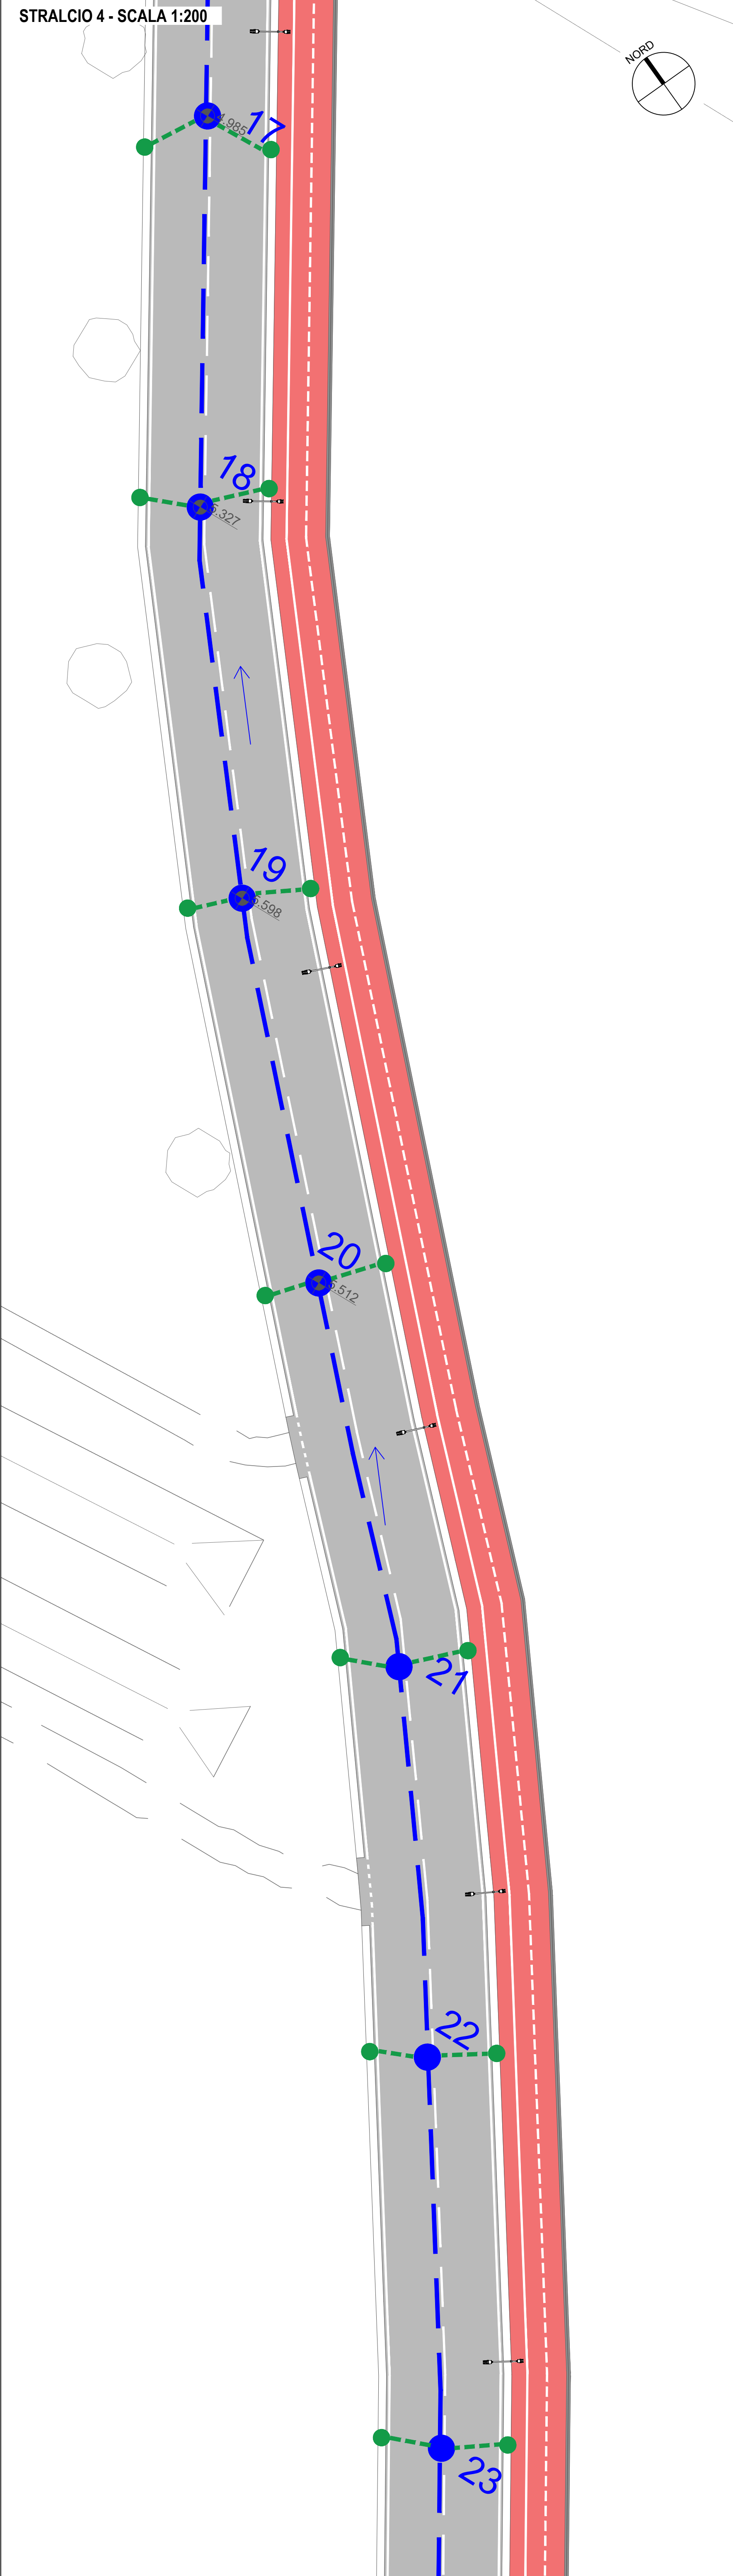


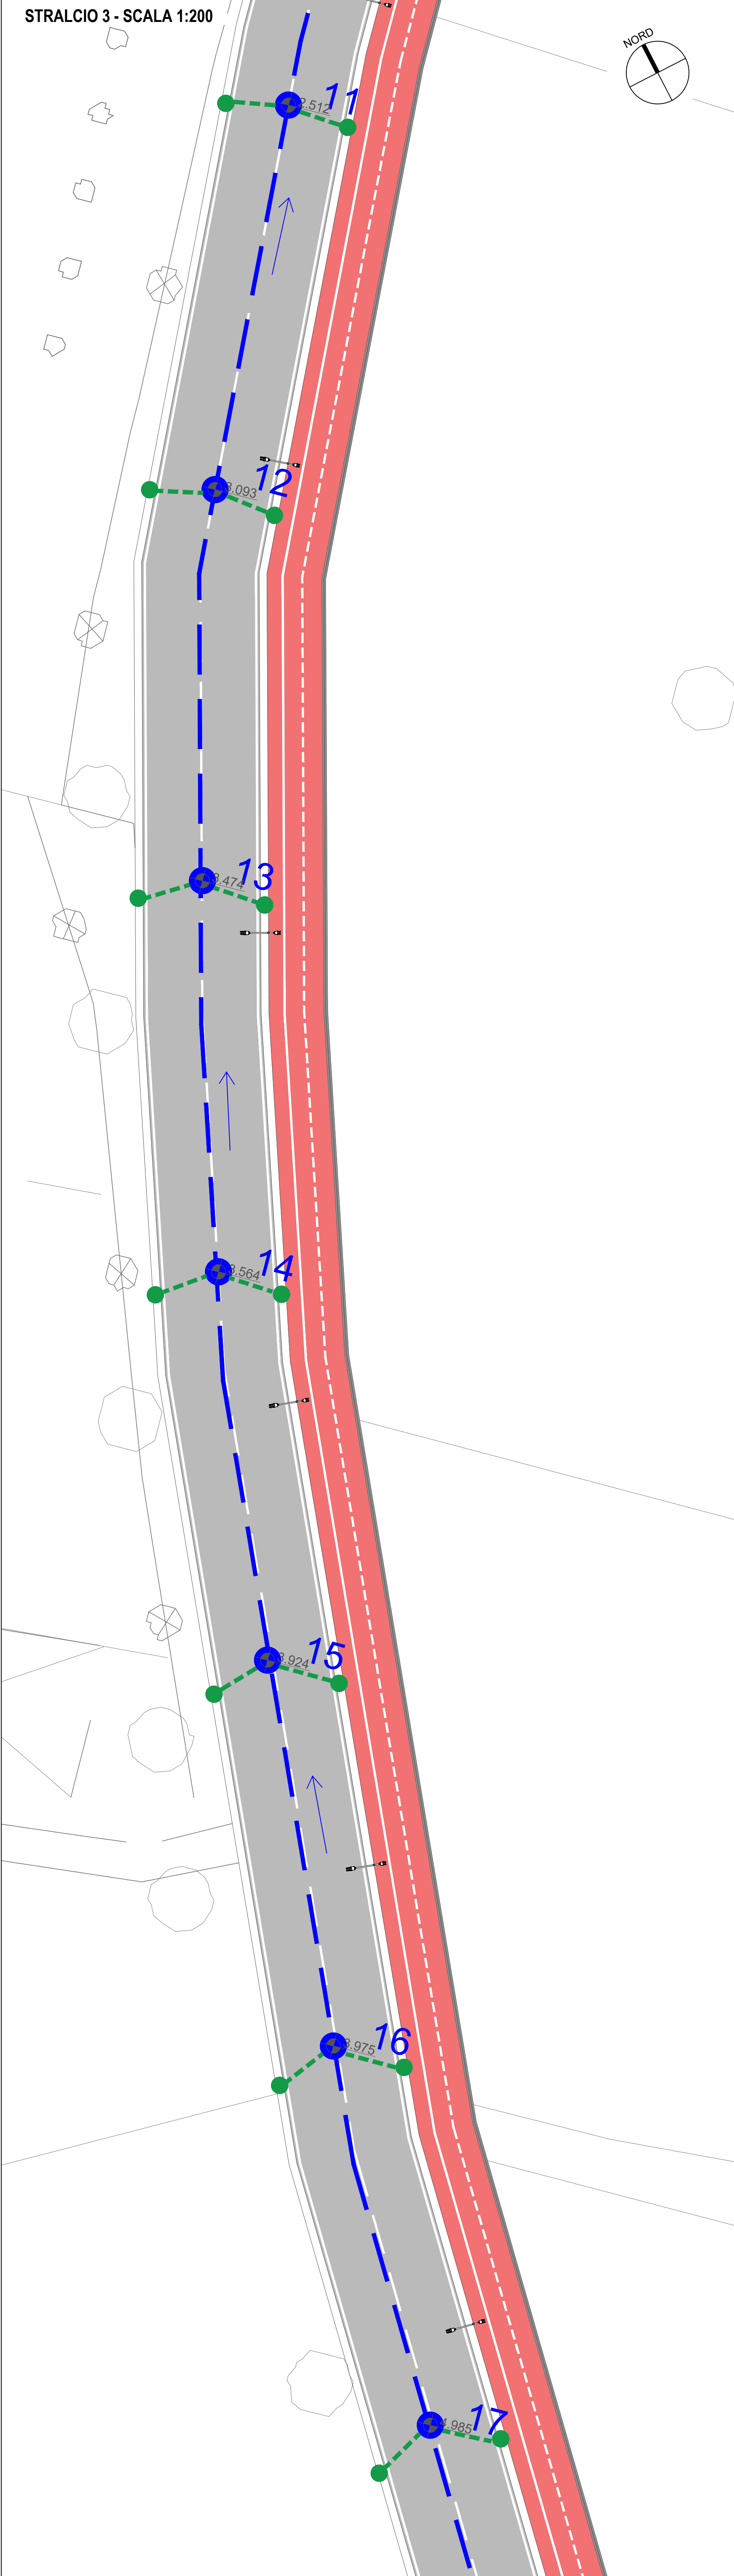

- Legenda fogna
- nn Pozzetto di ispezione 80x80
 - Collettore fognario Φ 500
 - Caditoia con pozzetto 50x50
 - Tubazione in PVC Φ 200

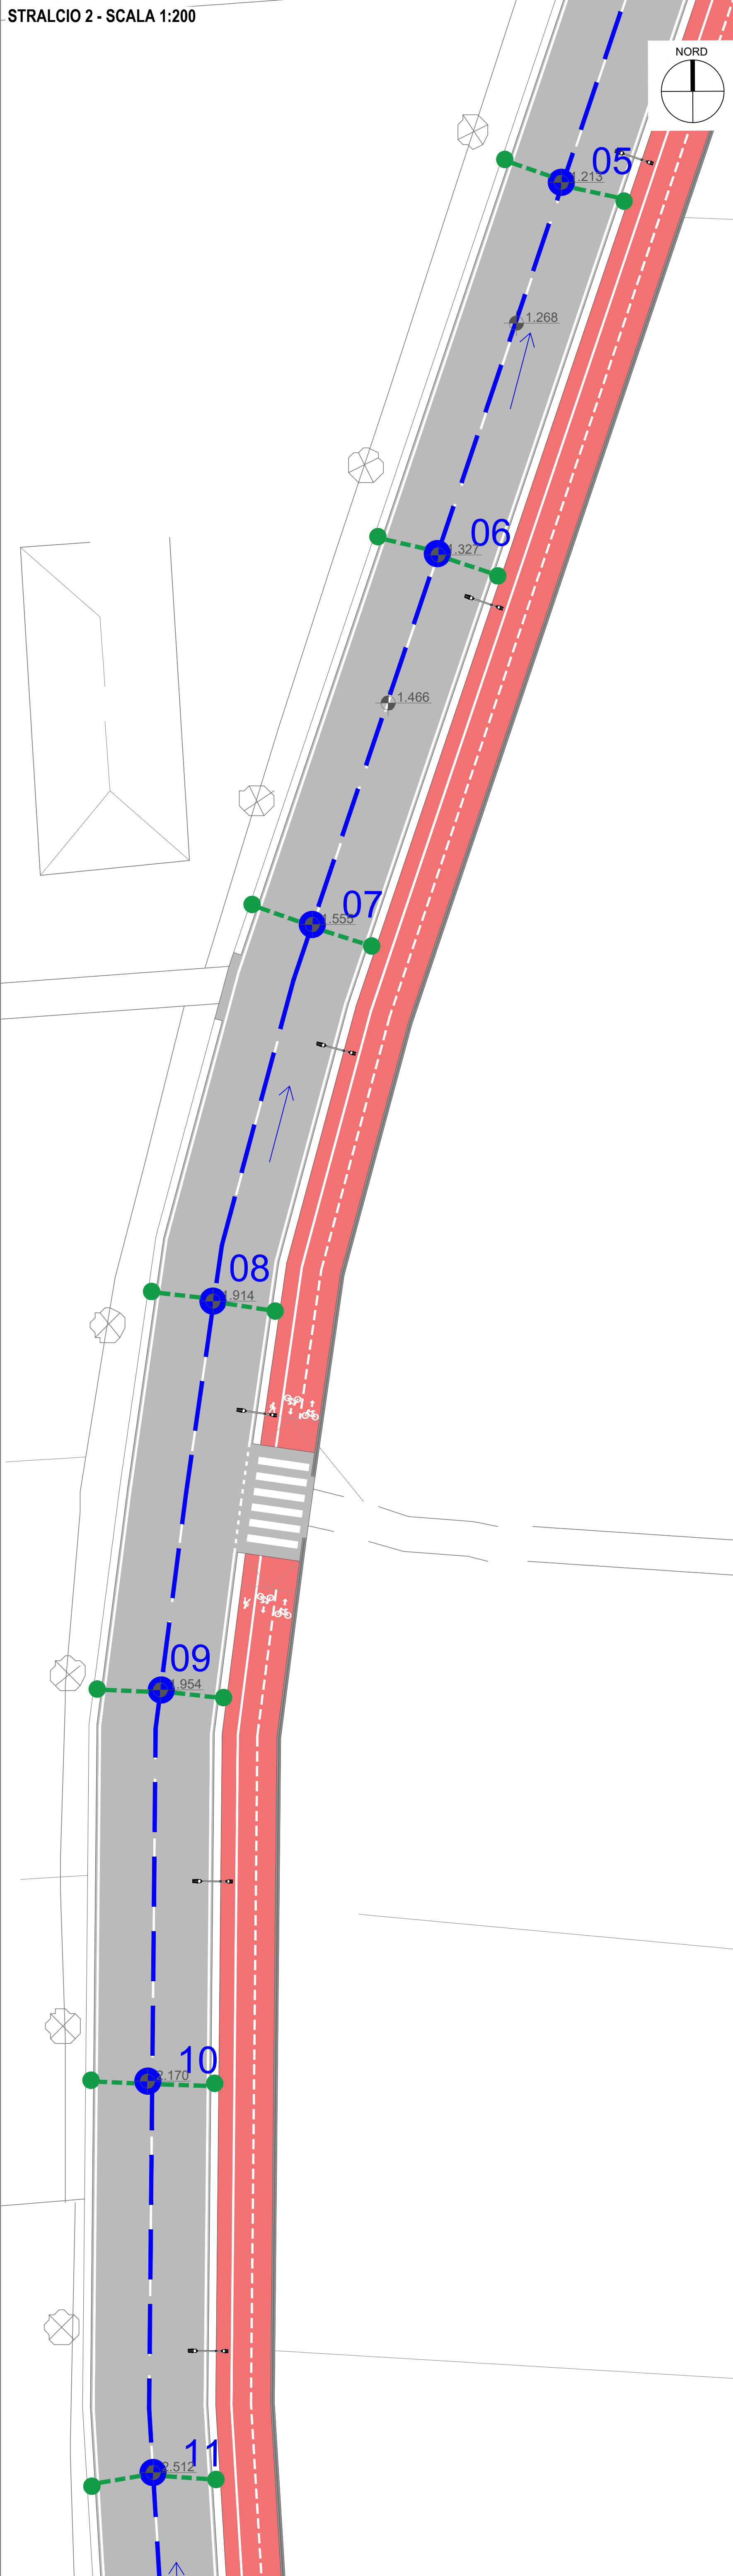

COMUNE DI CASAPESENNA
PROVINCIA DI CASERTA

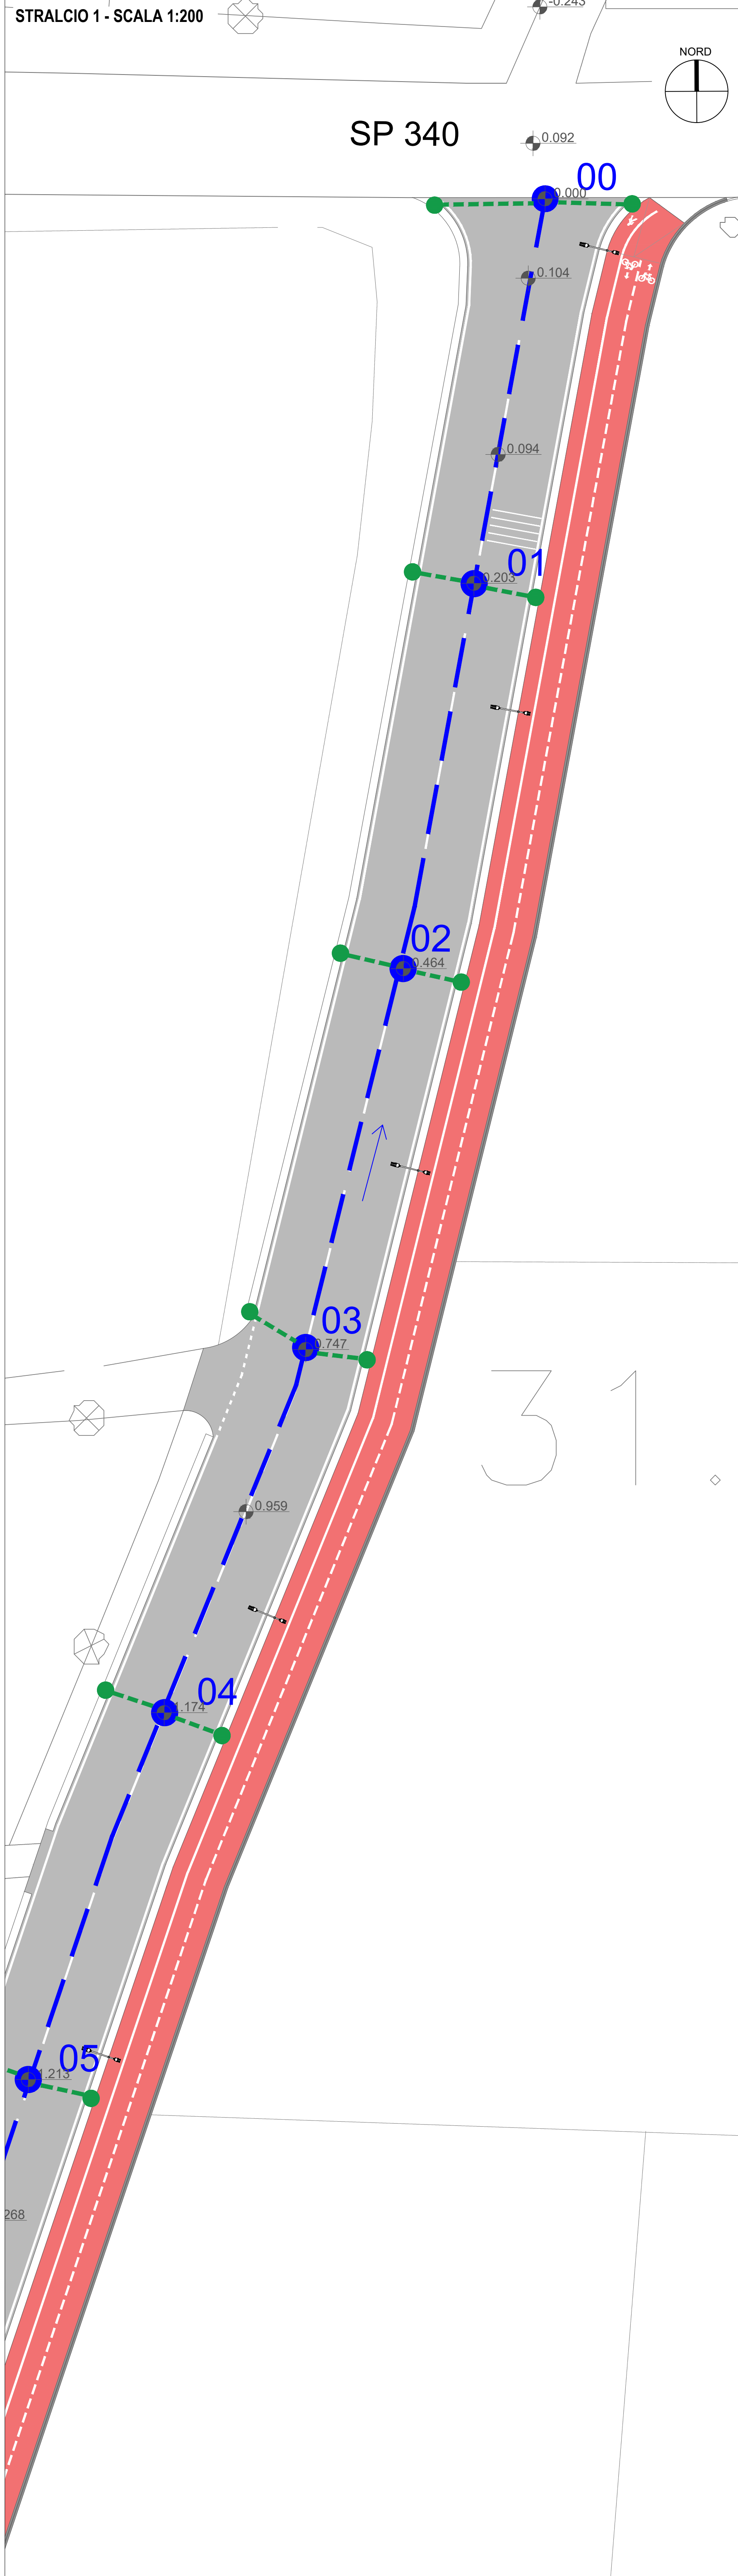

PROGETTO ESECUTIVO

Lavori di messa in sicurezza territorio a rischio idrogeologico e idraulico con adeguamento geometrico-funzionale della viabilità intercomunale - Via Sant'Aniello

A.29 Planimetria rete fognaria di progetto 1/2
Scala: varie

REVISIONE	DATA	DESCRIZIONE
0	Dicembre 2024	emissione

Il Progettista
(U.T.C.)