




STRALCIO 5 - SCALA 1:200

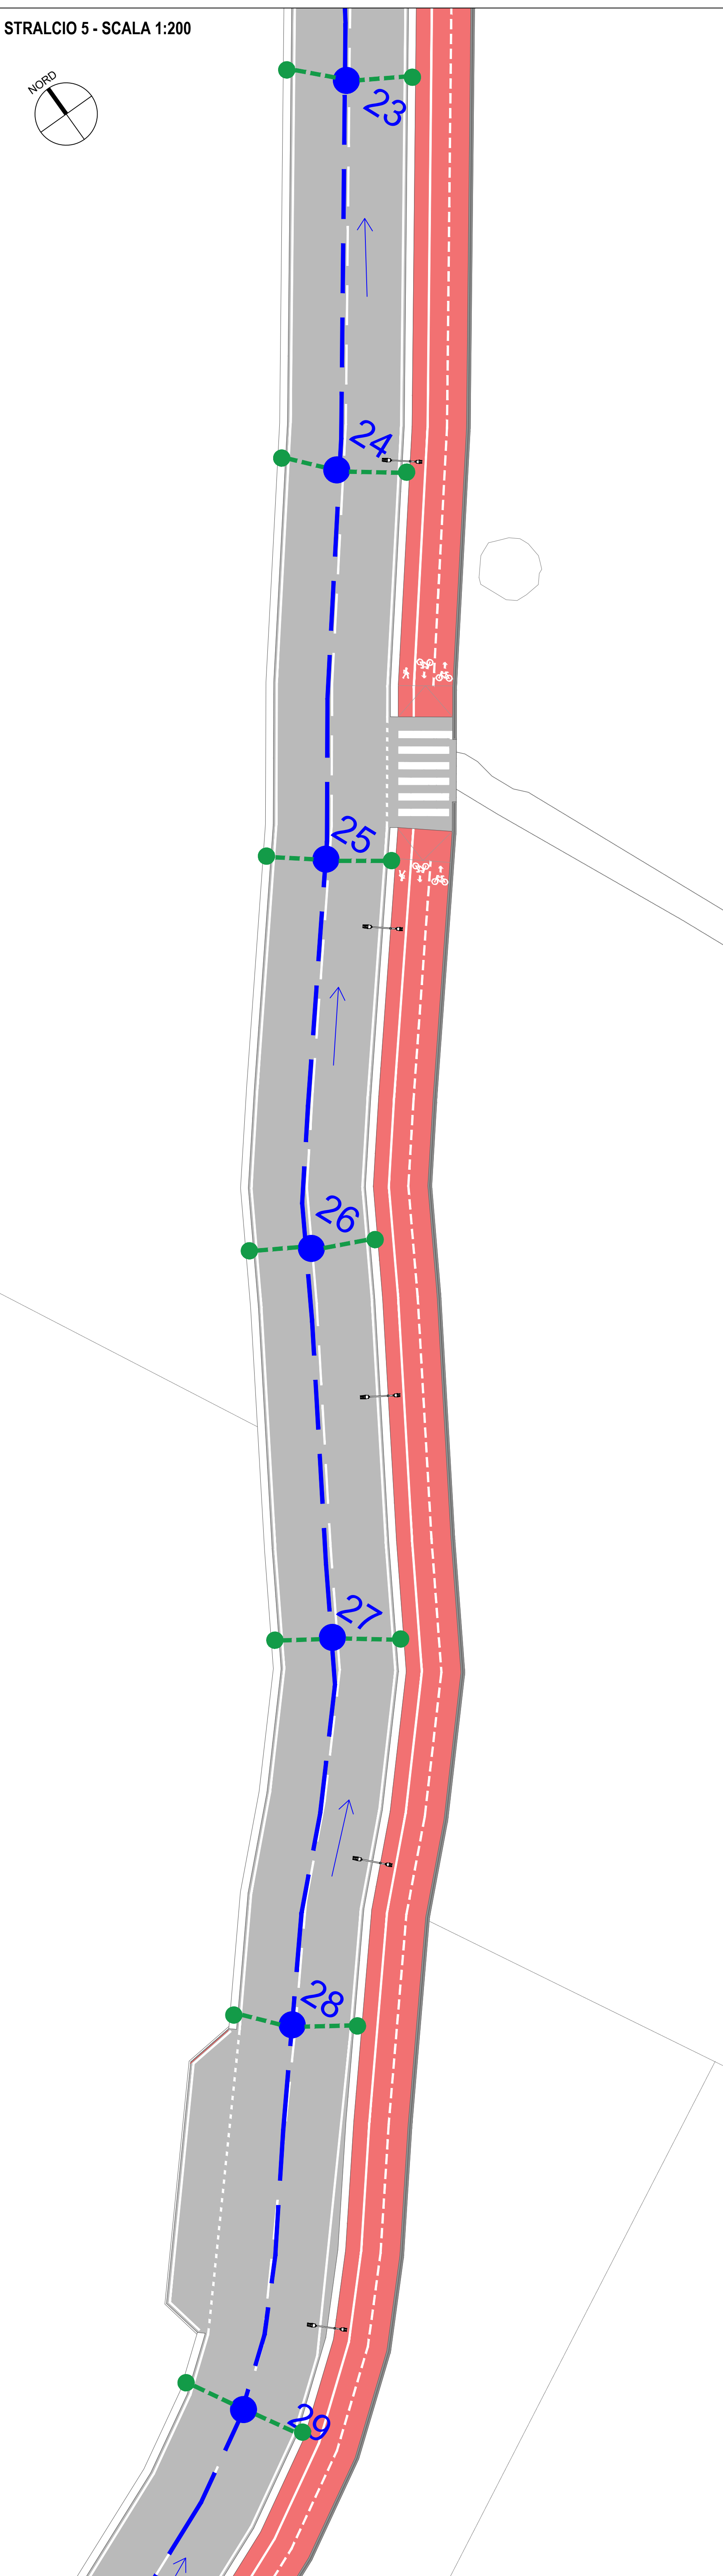


STRALCIO 6 - SCALA 1:200

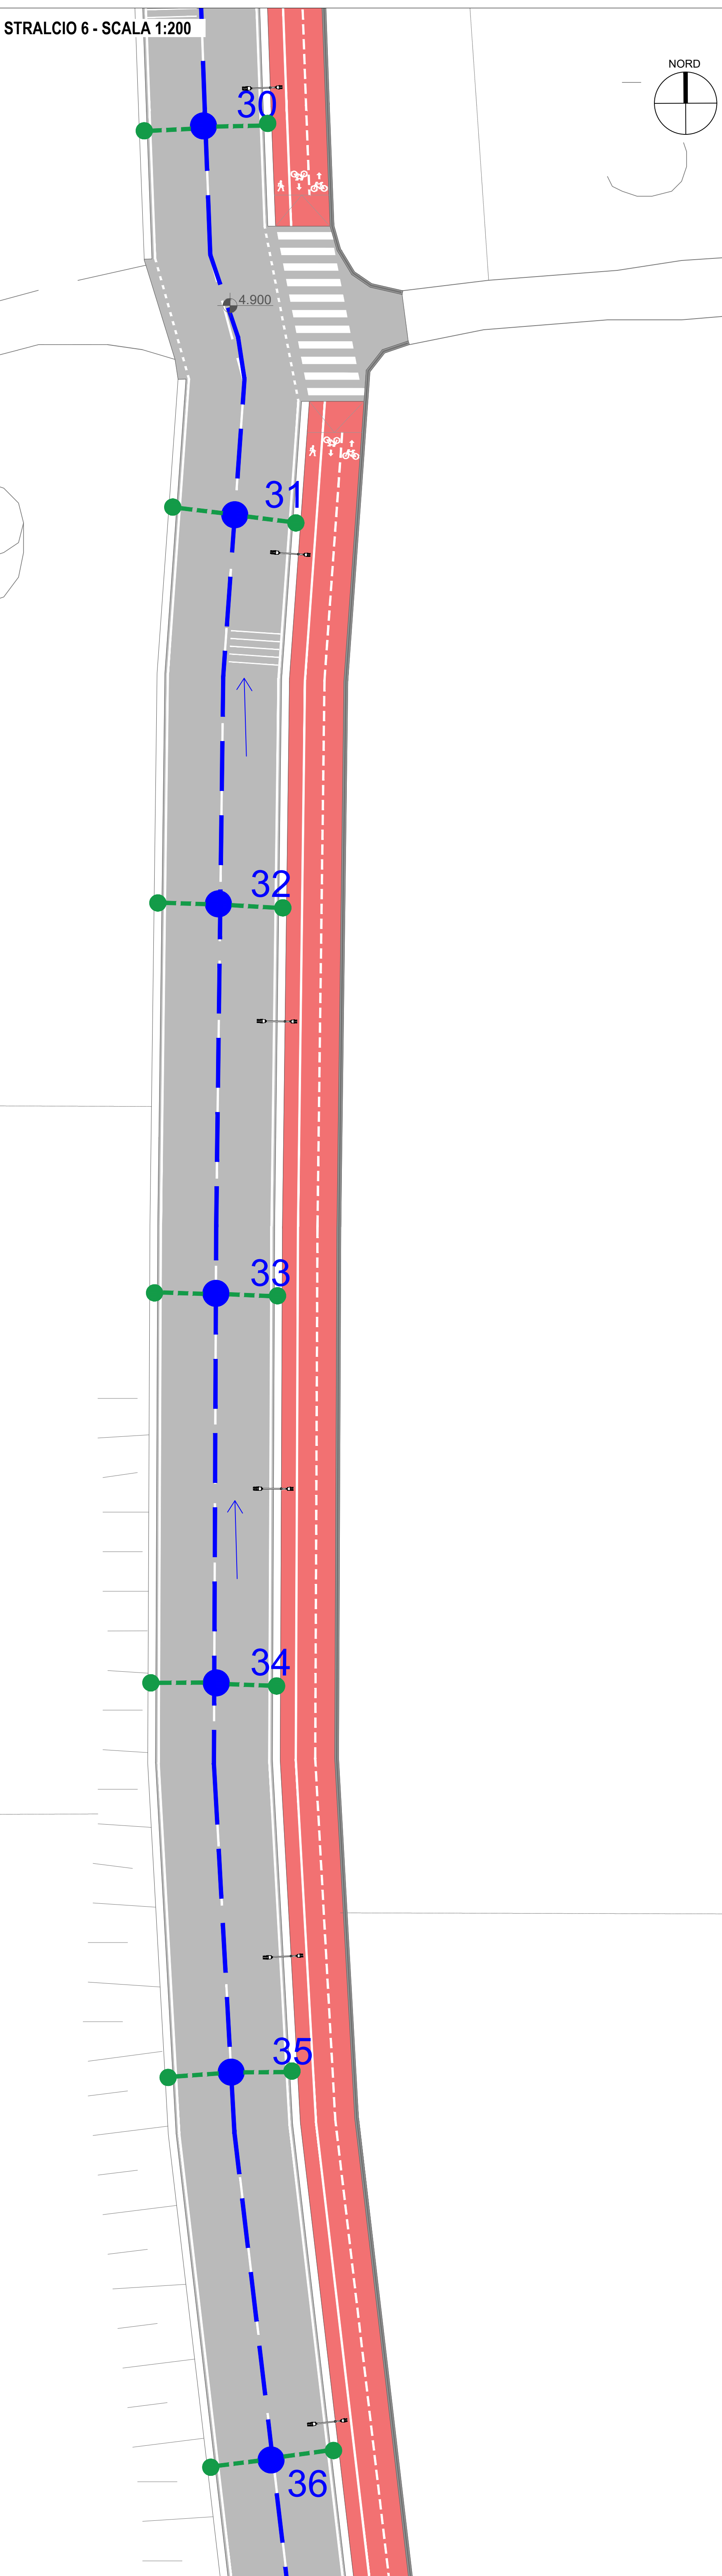


STRALCIO 7 - SCALA 1:200

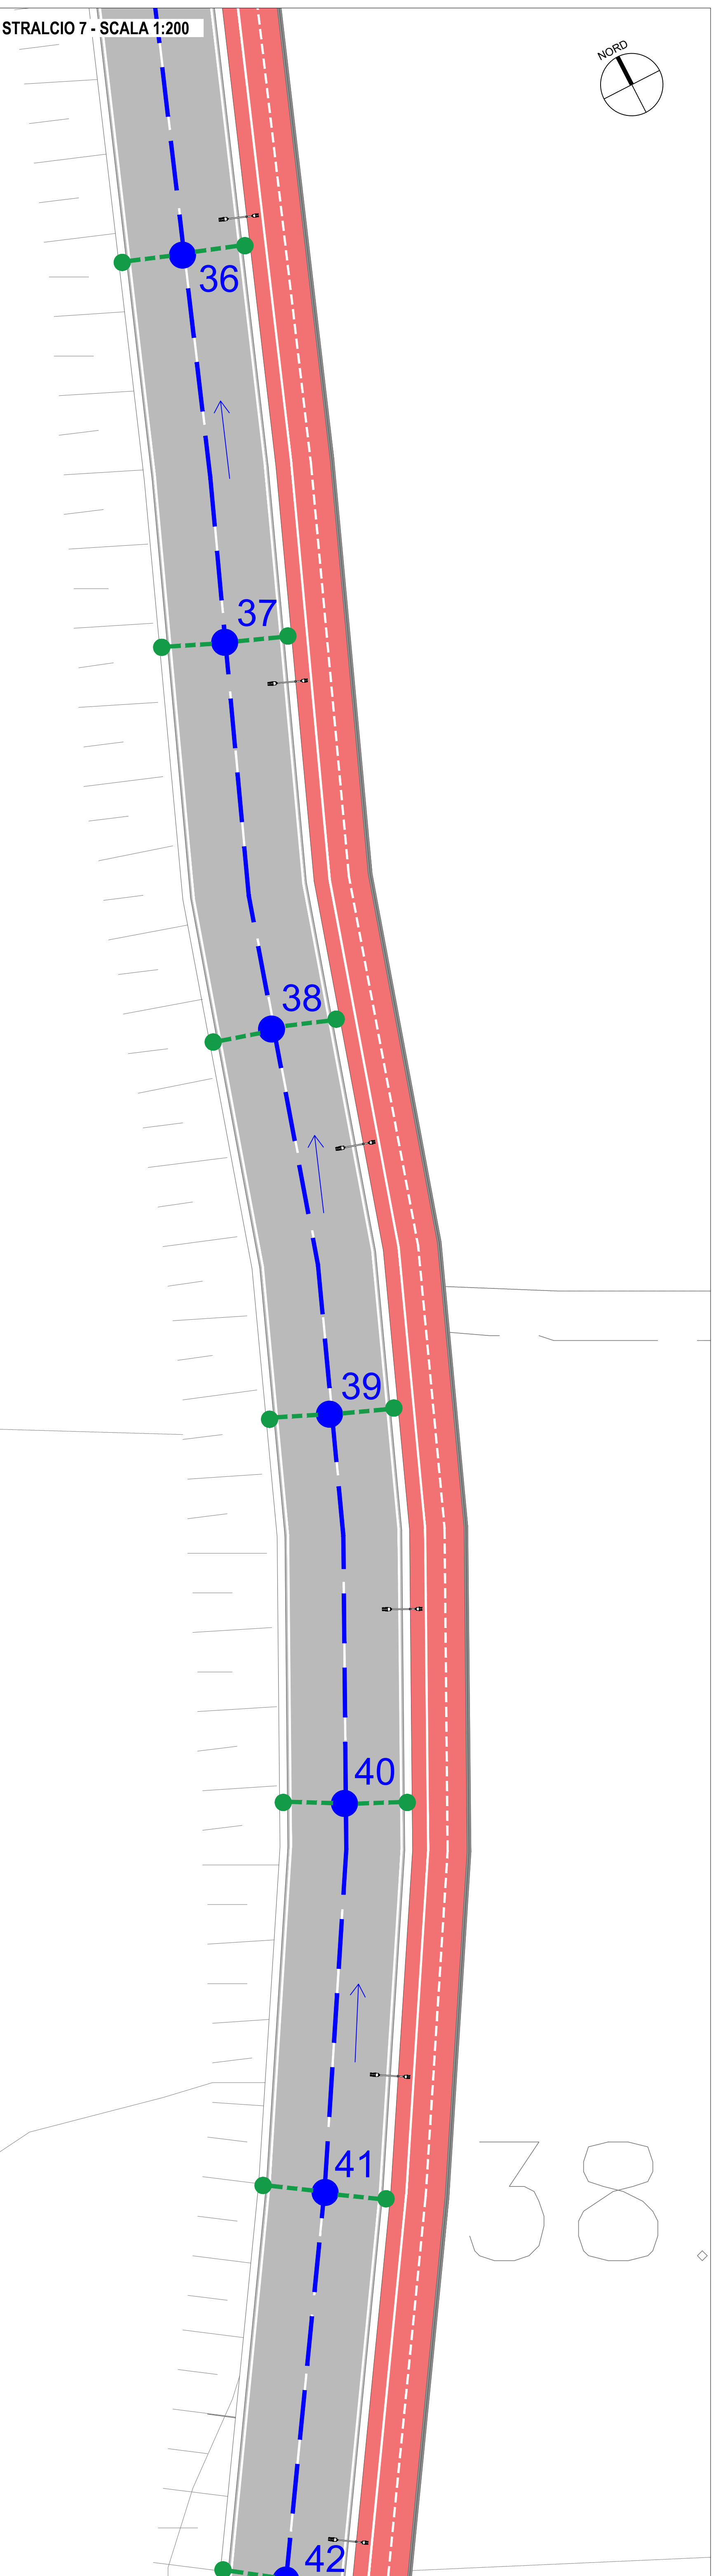

STRALCIO 8 - SCALA 1:200

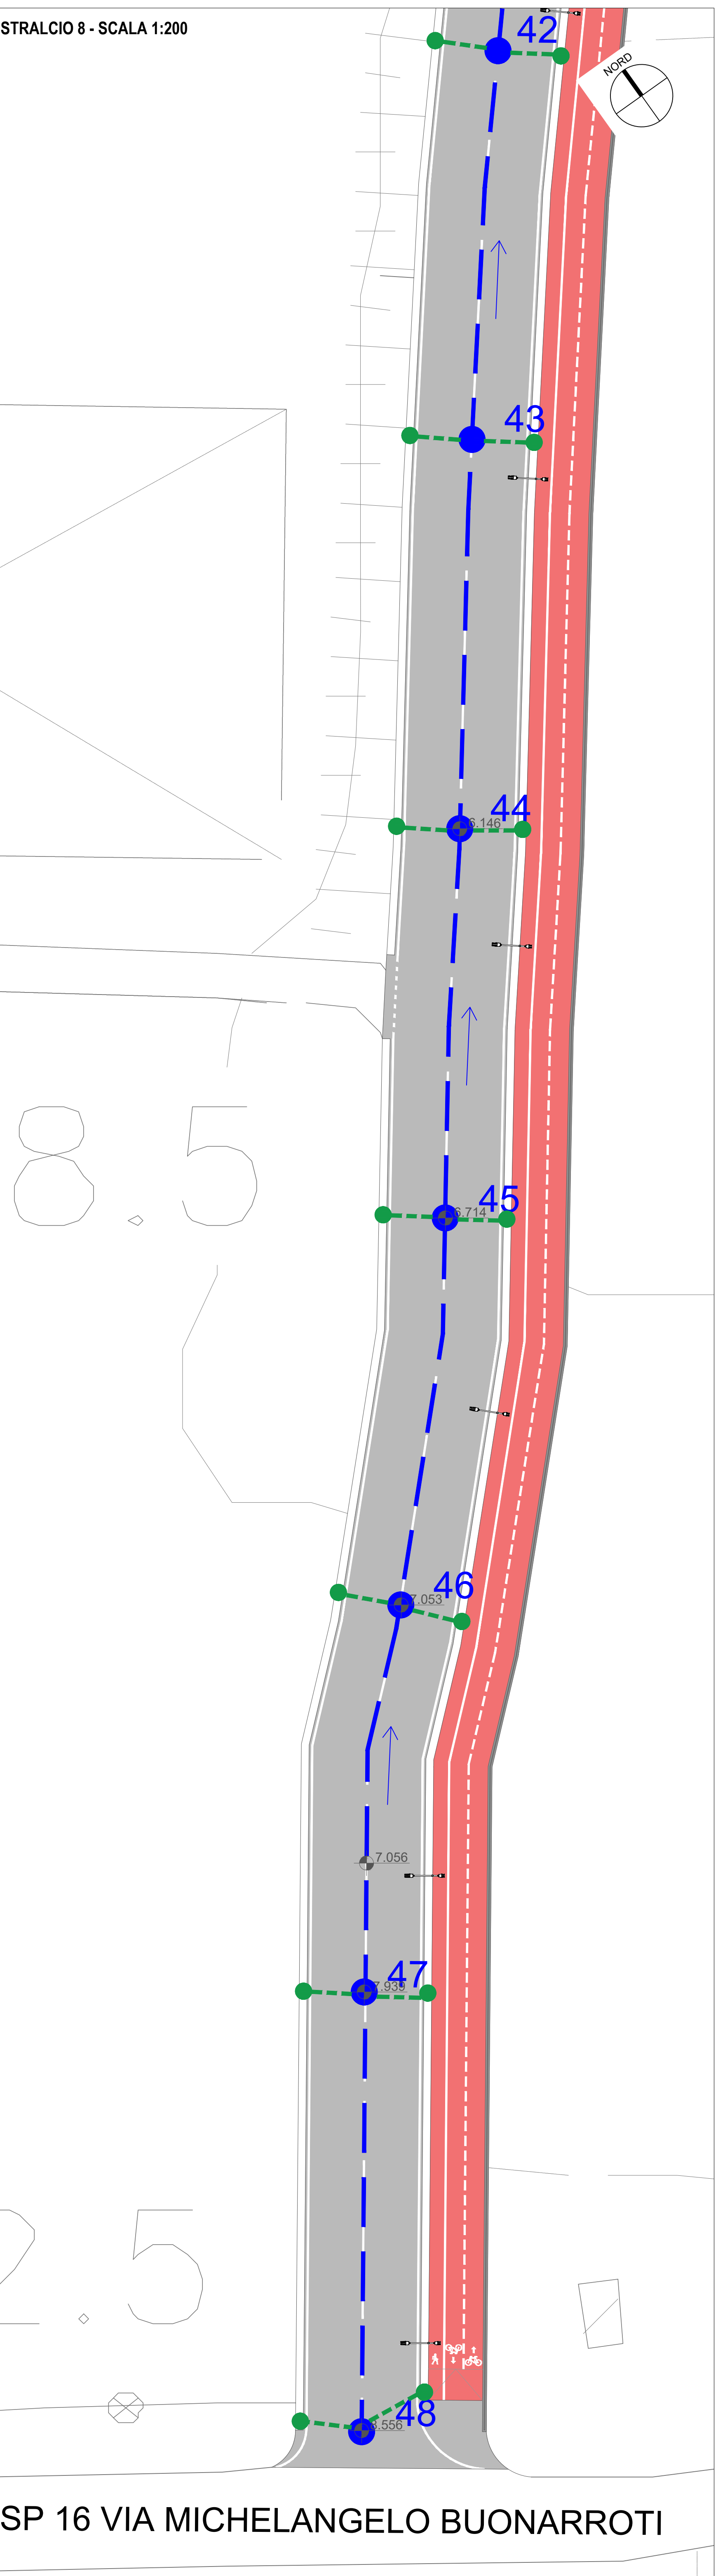

KEY PLAN

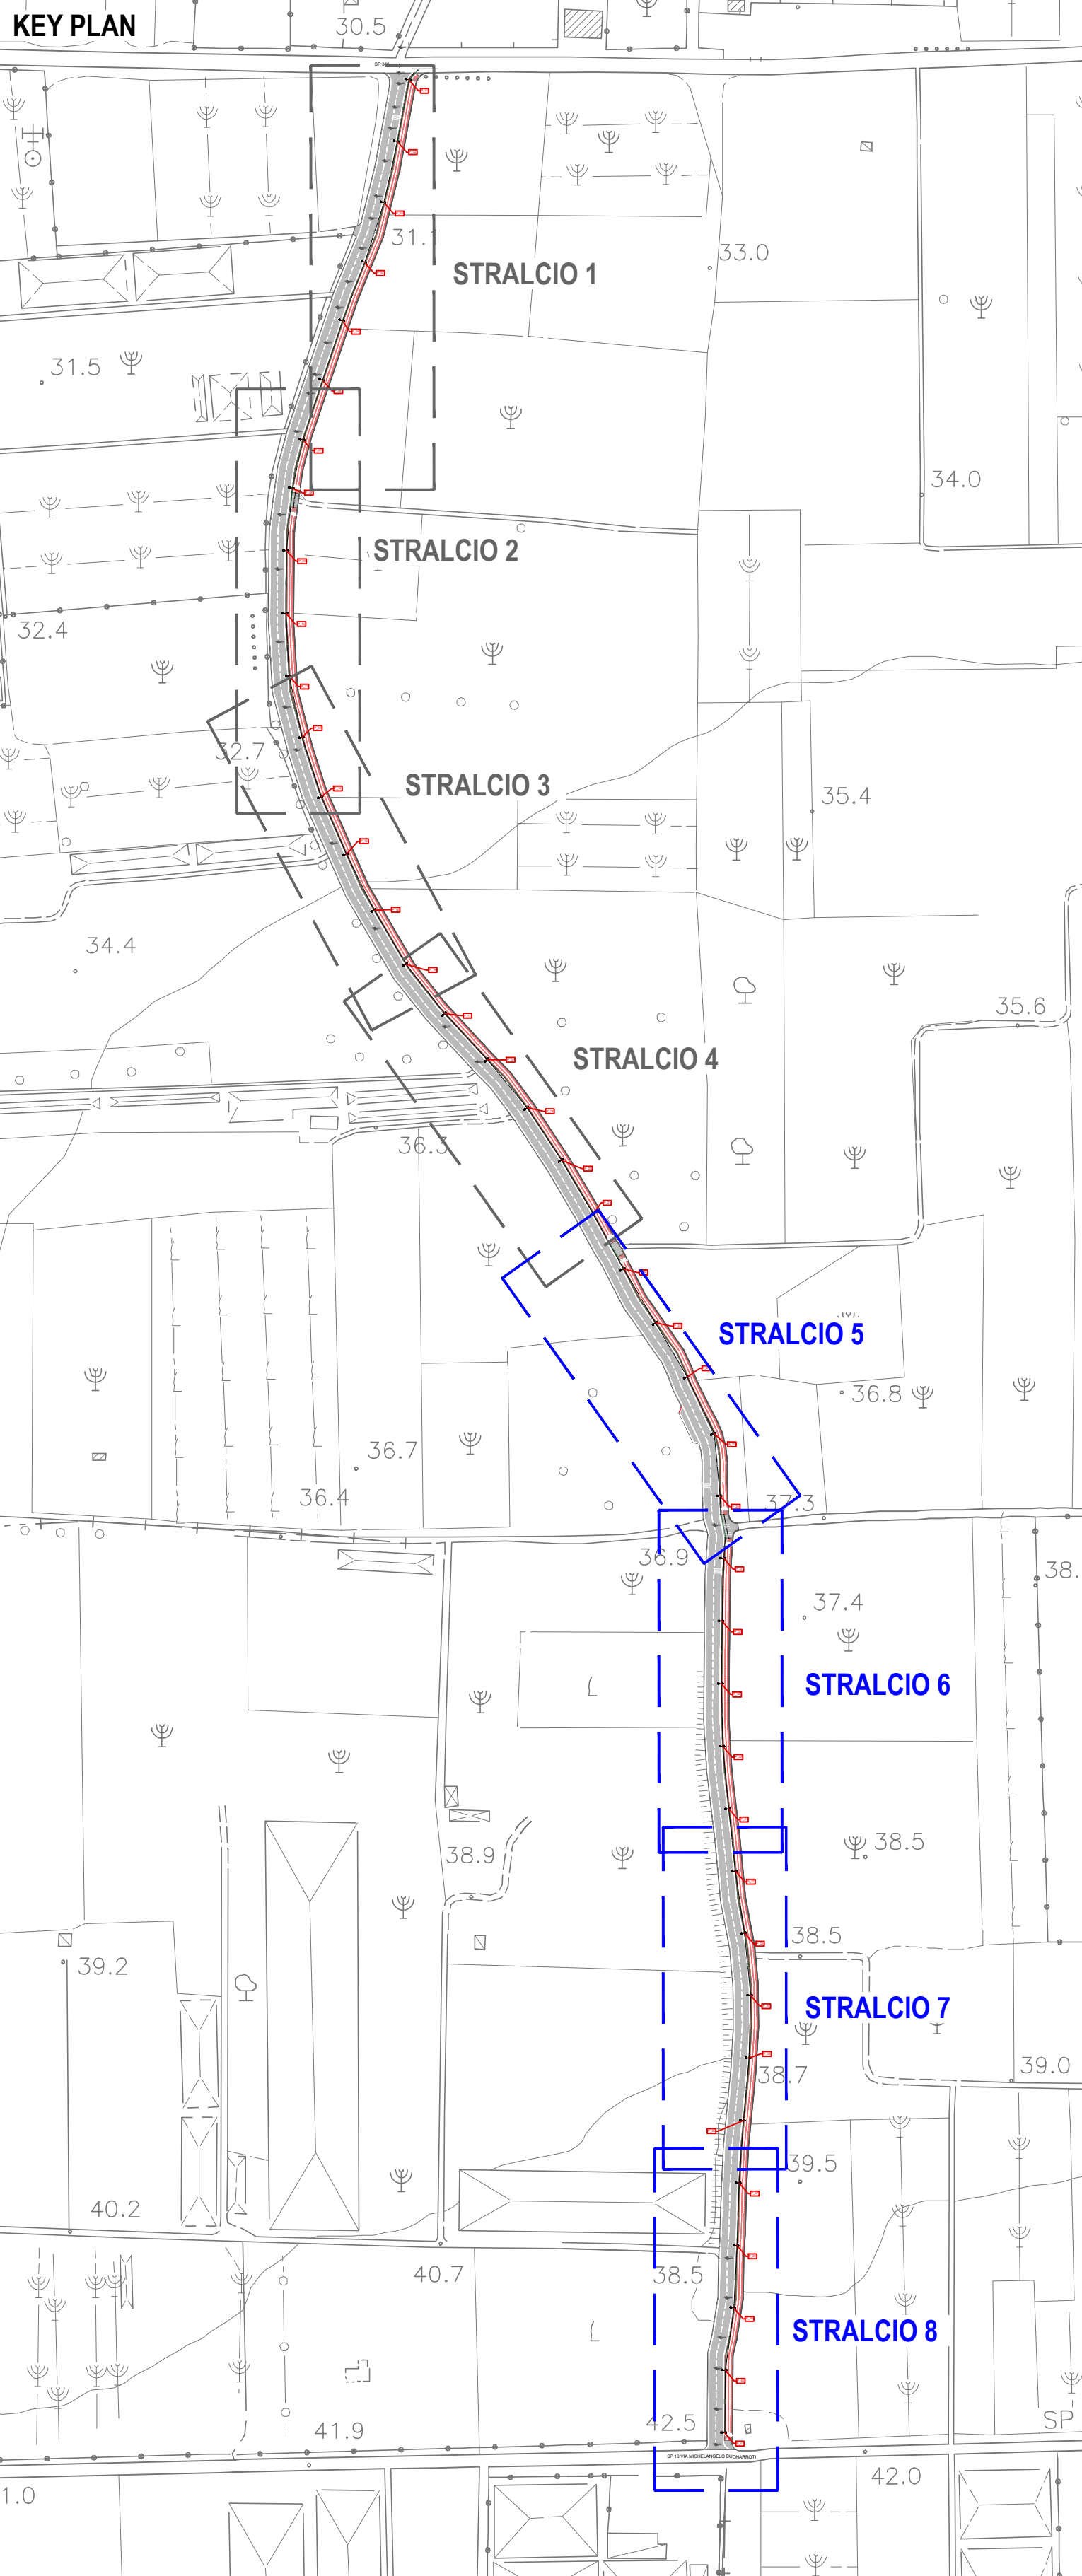

Legenda fogna

- Pozzetto di ispezione 80x80
- Collettore fognario Φ 500
- Caditoia con pozzetto 50x50
- Tubazione in PVC Φ 200



COMUNE DI CASAPESENNA
PROVINCIA DI CASERTA



PROGETTO ESECUTIVO

Lavori di messa in sicurezza territorio a rischio idrogeologico e idraulico con adeguamento geometrico-funzionale della viabilità intercomunale - Via Sant'Aniello

A.30 Planimetria rete fognaria di progetto 2/2
Scala: varie

REVISIONE	DATA	DESCRIZIONE
0	Dicembre 2024	emissione

Il Progettista
(U.T.C.)

SP 16 VIA MICHELANGELO BUONARROTI