




STRALCIO 1 - SCALA 1:400

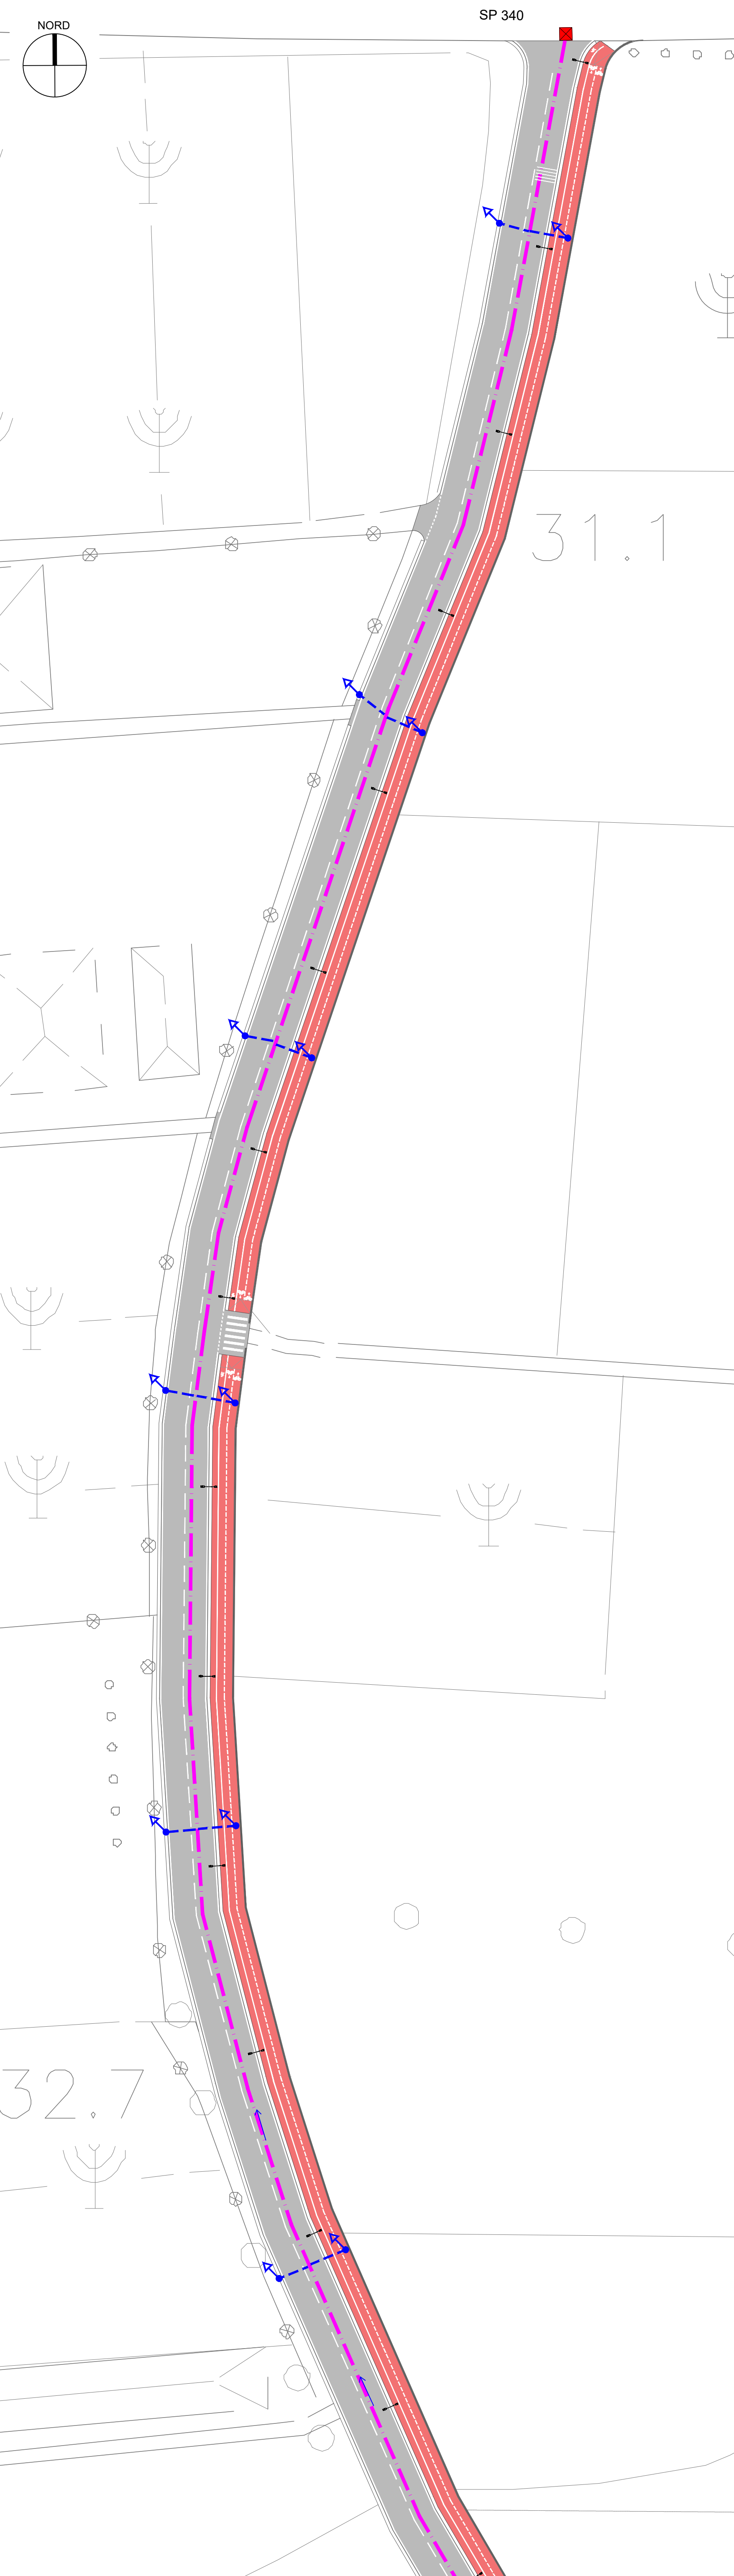


STRALCIO 2 - SCALA 1:400

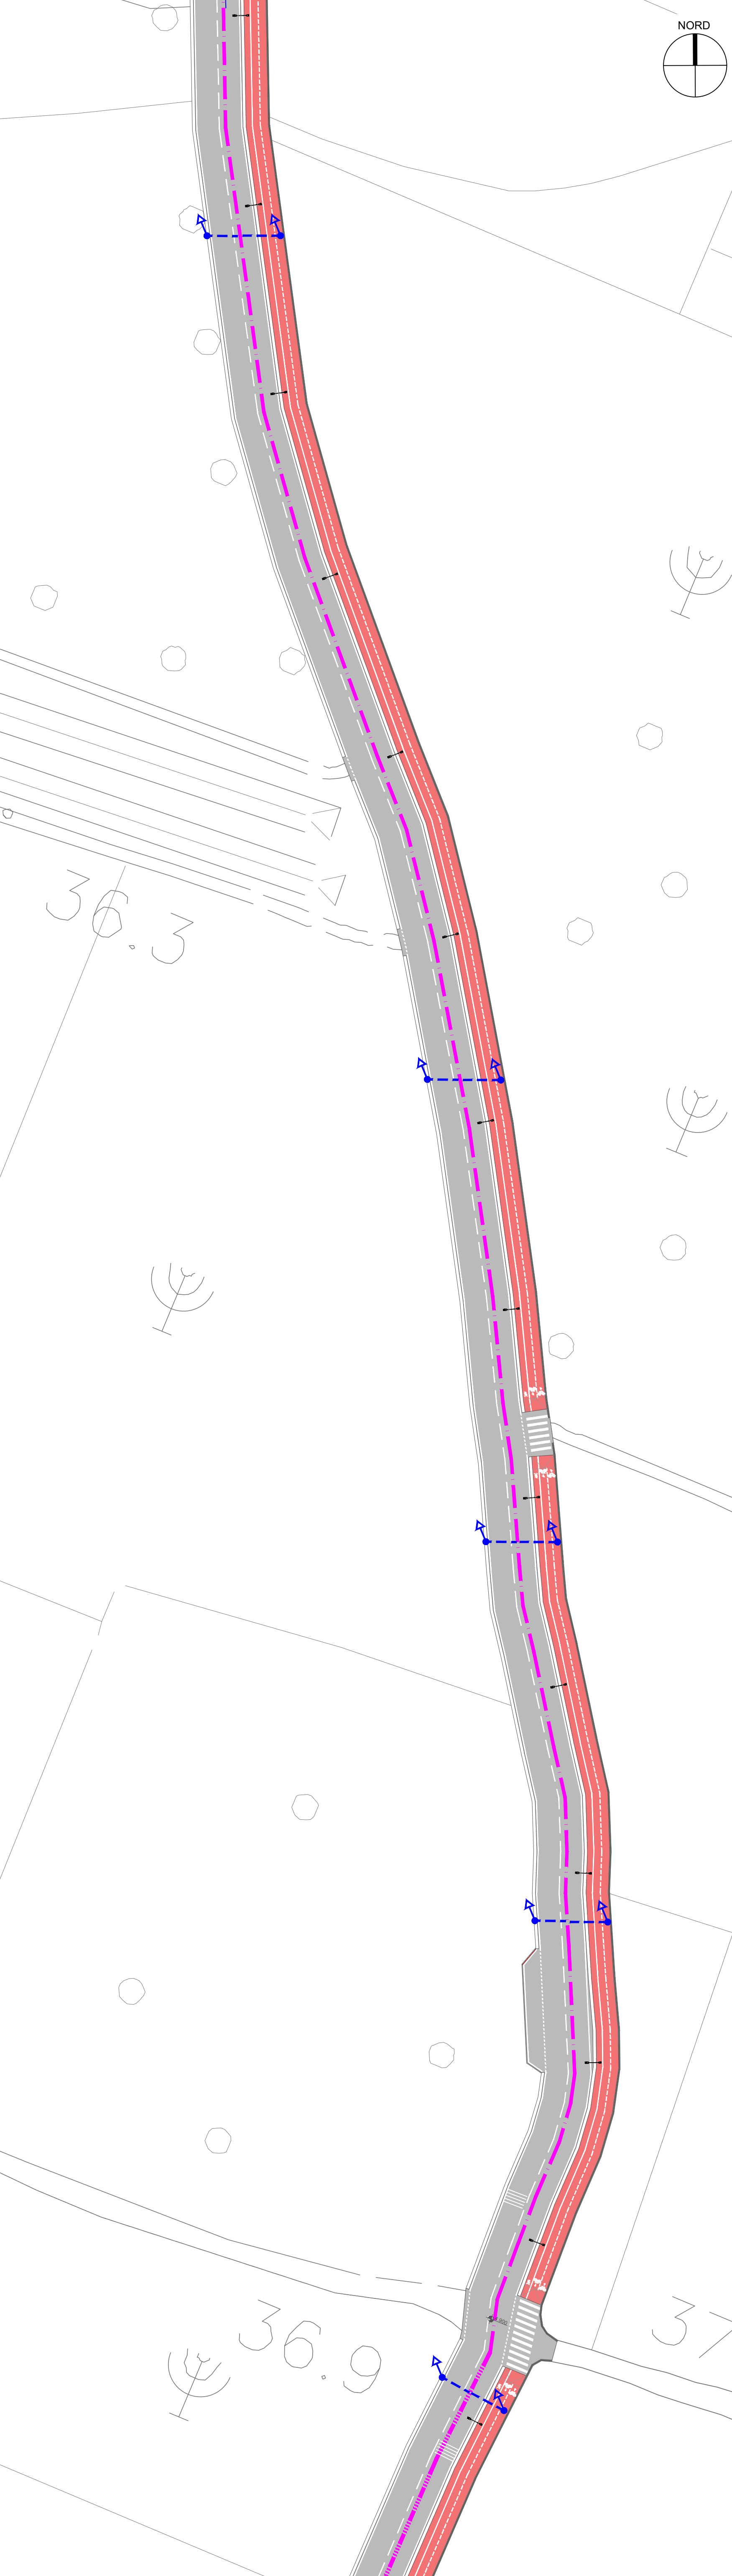


STRALCIO 3 - SCALA 1:400

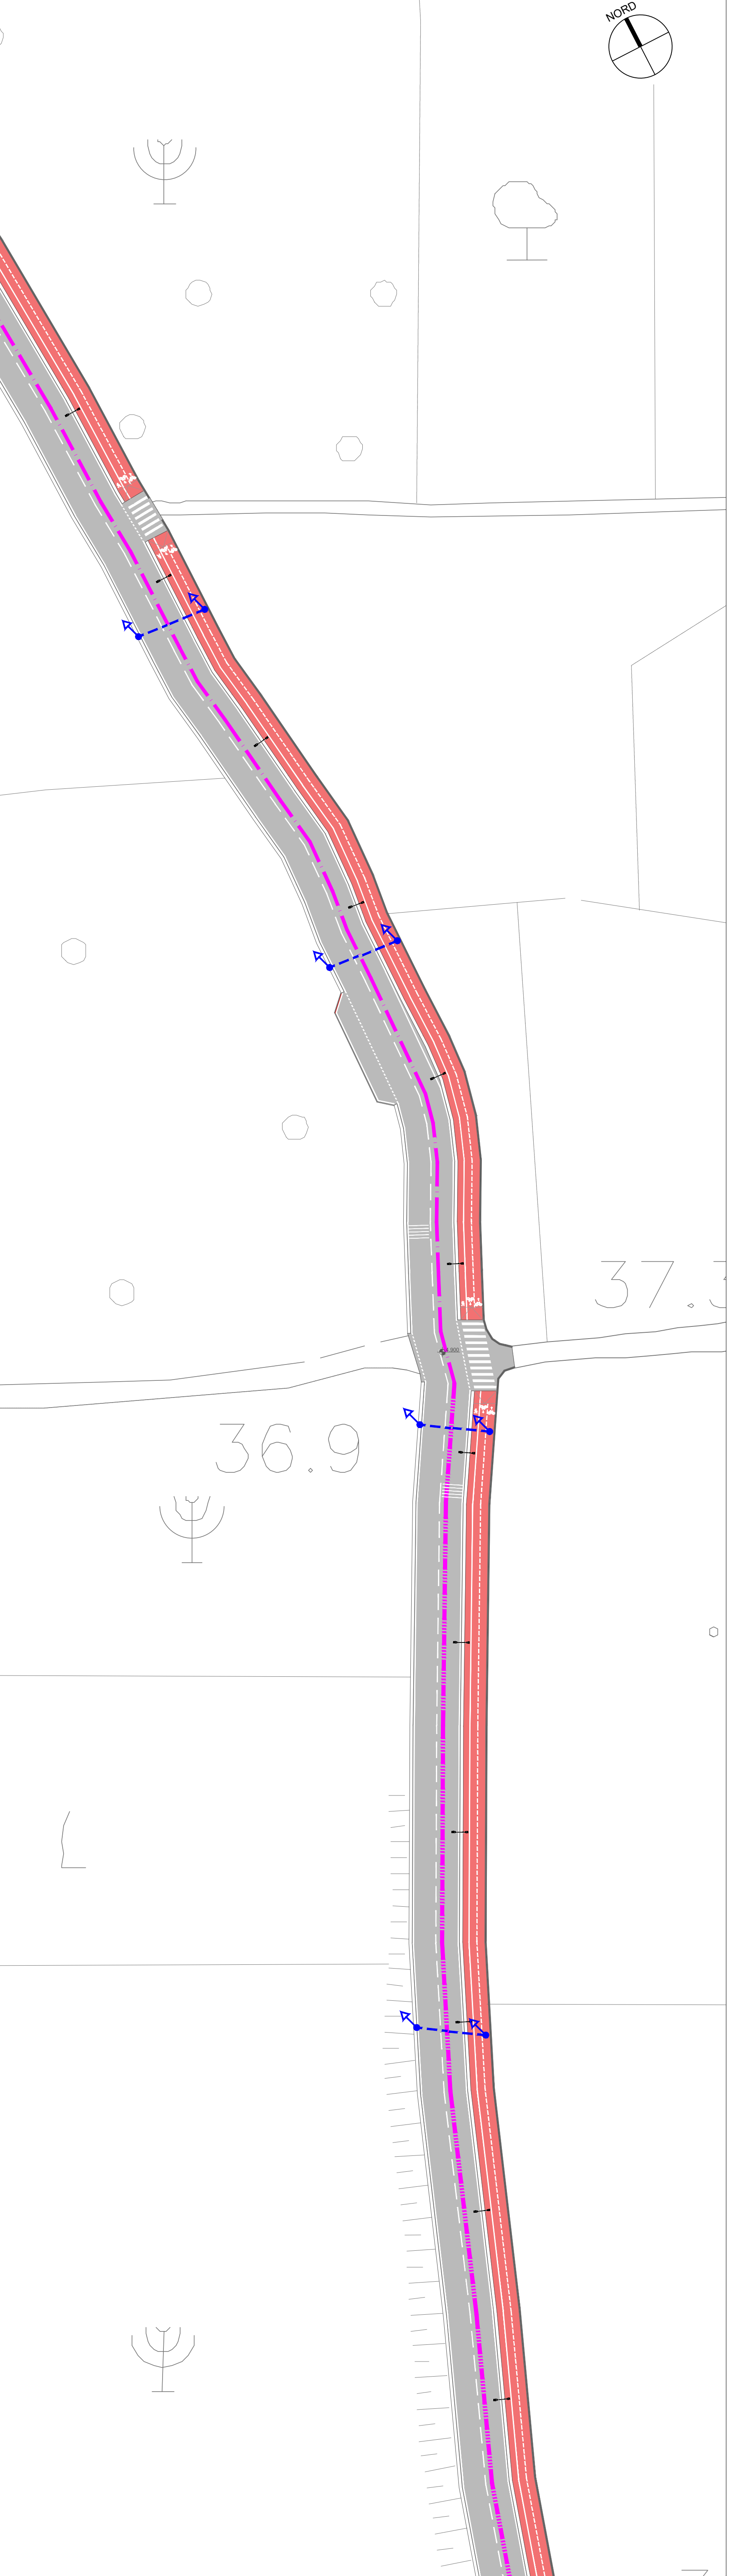

STRALCIO 4 - SCALA 1:400

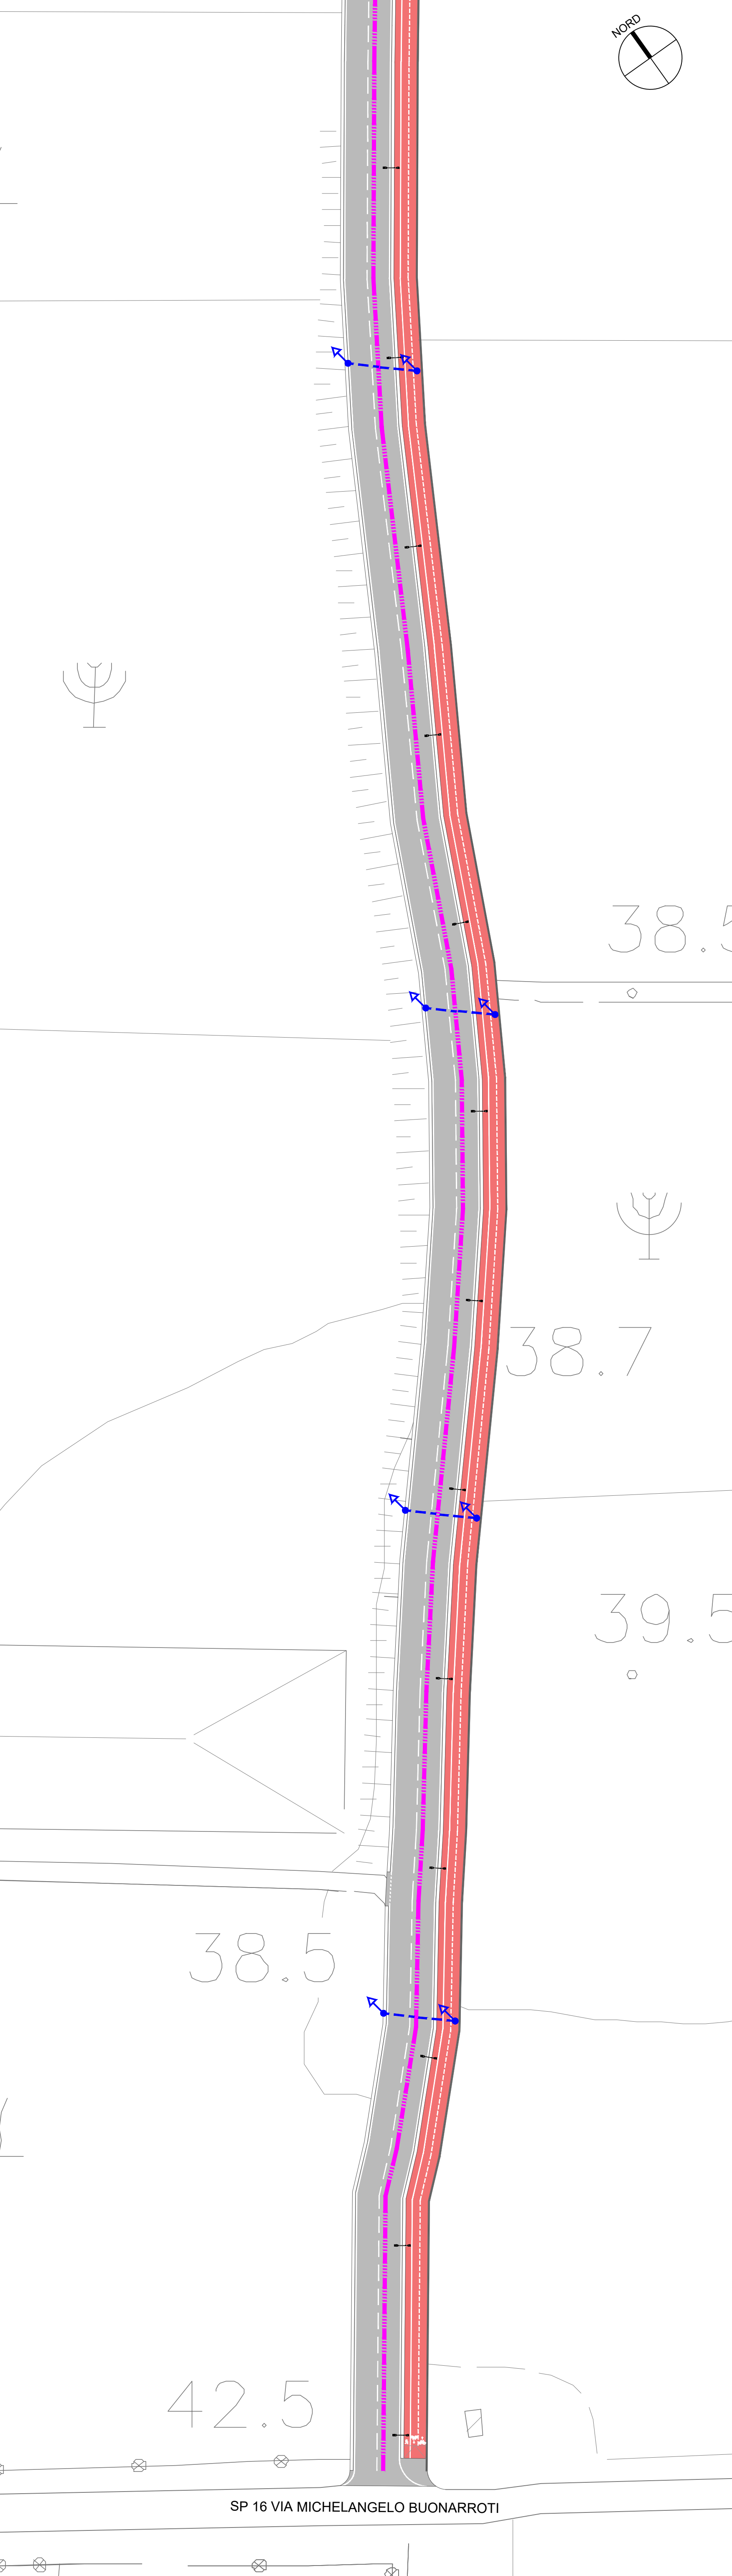

KEY PLAN

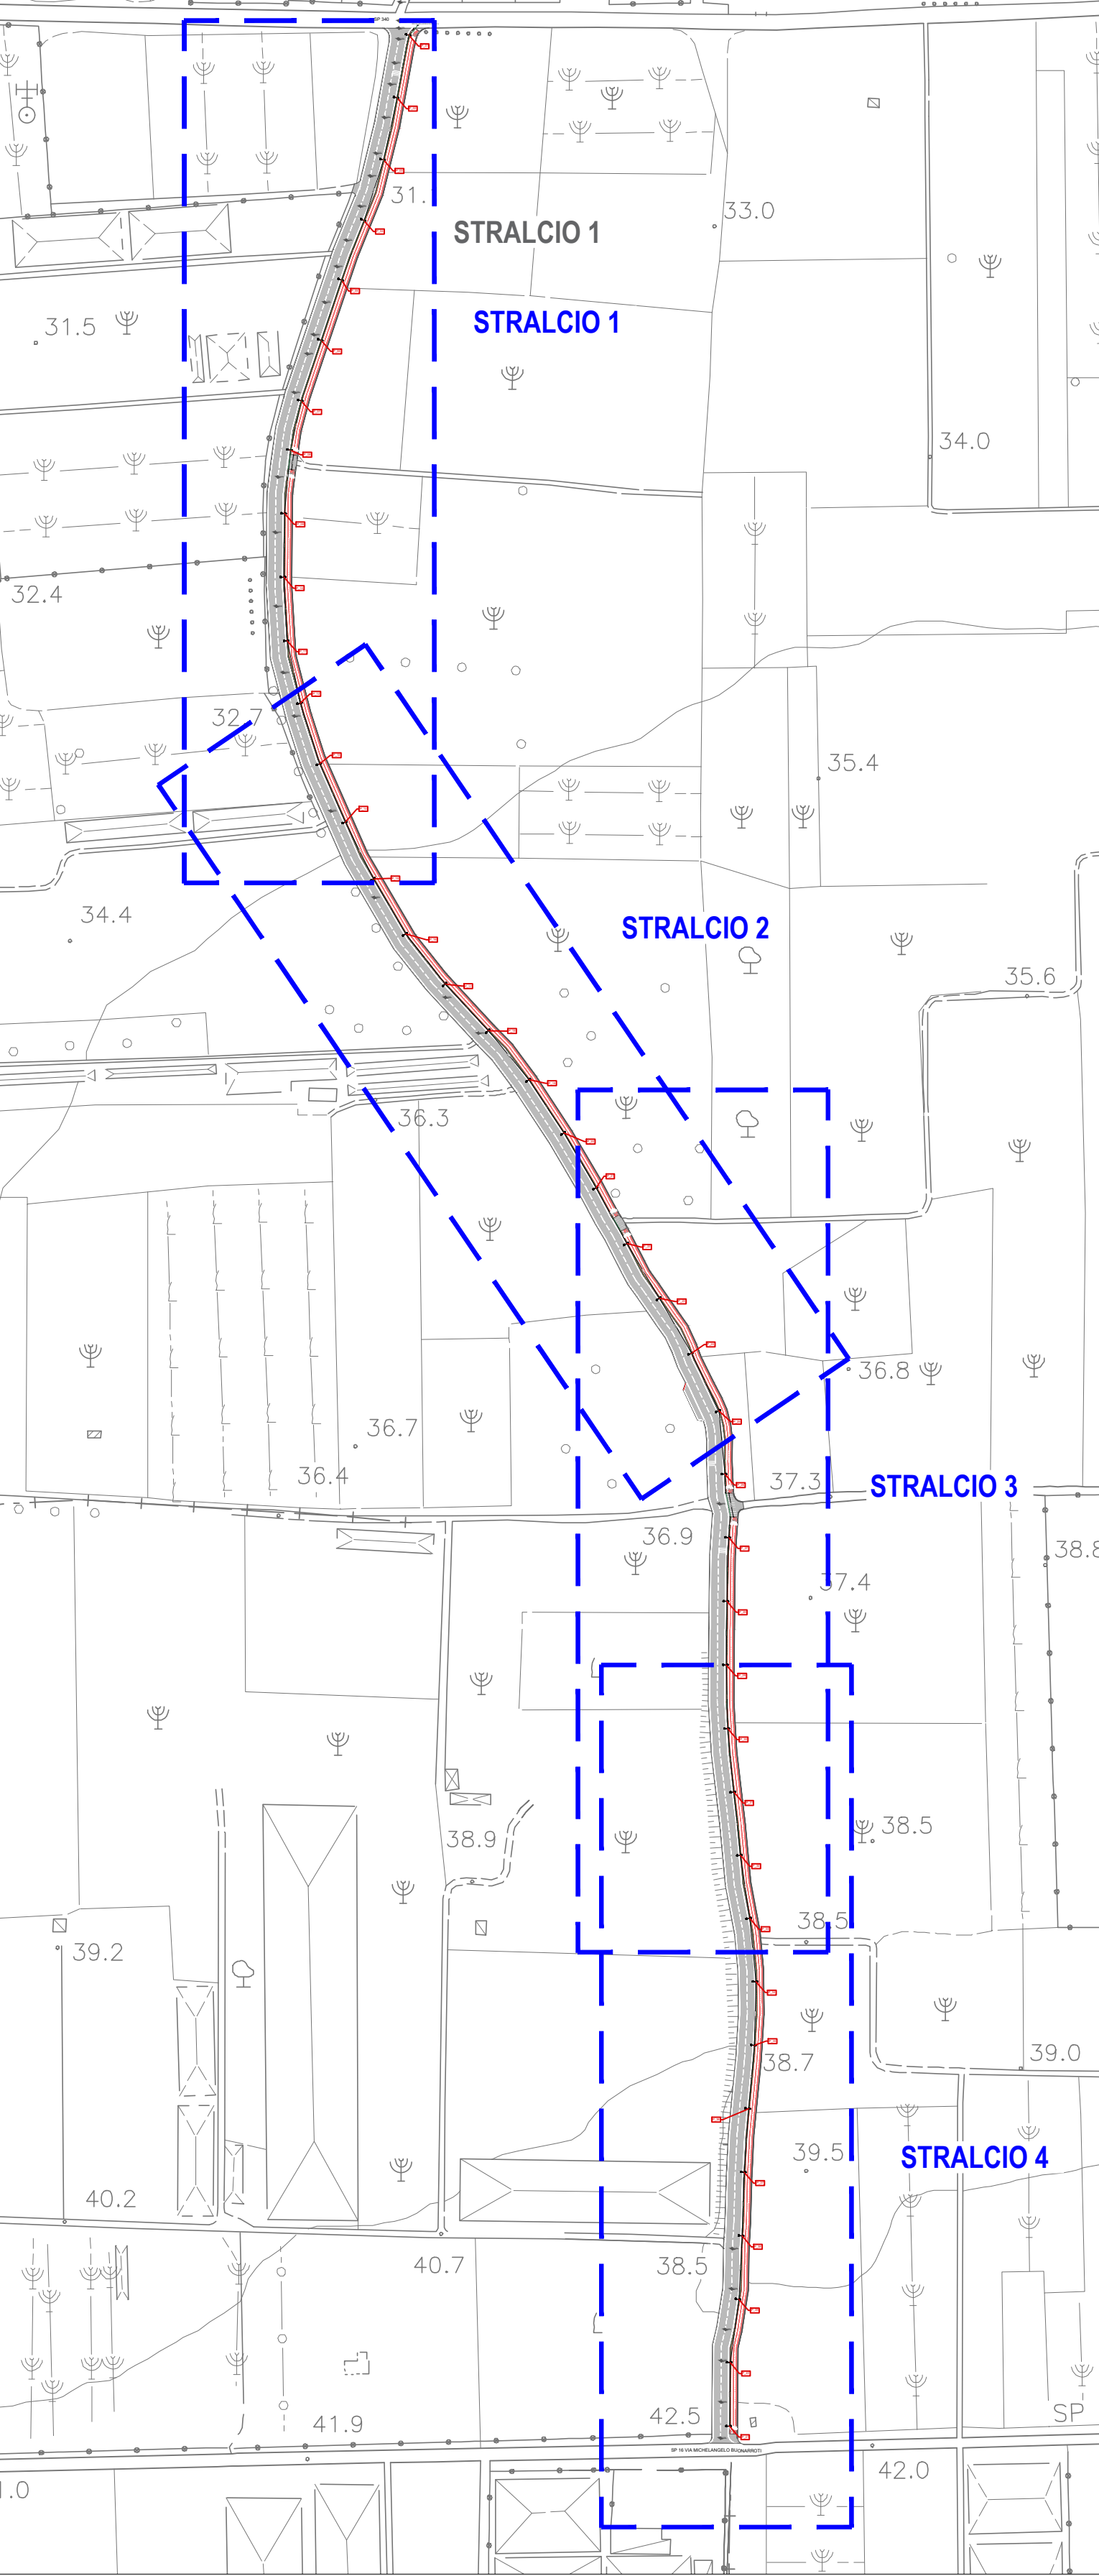

| LEGENDA                                |                                    |
|----------------------------------------|------------------------------------|
| <span style="color: red;">■</span>     | chiave di arresto in ghisa da 2"   |
| <span style="color: blue;">●</span>    | chiave di arresto in ghisa da 1"   |
| <span style="color: blue;">—</span>    | predispizione allacci tubi PE Ø 32 |
| <span style="color: magenta;">—</span> | tubazione in polietilene Ø 75      |
| <span style="color: magenta;">—</span> | tubazione in polietilene Ø 50      |
| <span style="color: blue;">—</span>    | tubazione in polietilene Ø 32      |



**COMUNE DI CASAPESENNA**  
**PROVINCIA DI CASERTA**



**PROGETTO ESECUTIVO**

Lavori di messa in sicurezza territorio a rischio idrogeologico e idraulico con adeguamento geometrico-funzionale della viabilità intercomunale - Via Sant'Aniello

**A.31 Planimetria rete idrica**  
Scala: 1:400

| REVISIONE | DATA          | DESCRIZIONE |
|-----------|---------------|-------------|
| 0         | Dicembre 2024 | emissione   |

**Il Progettista**  
**(U.T.C.)**